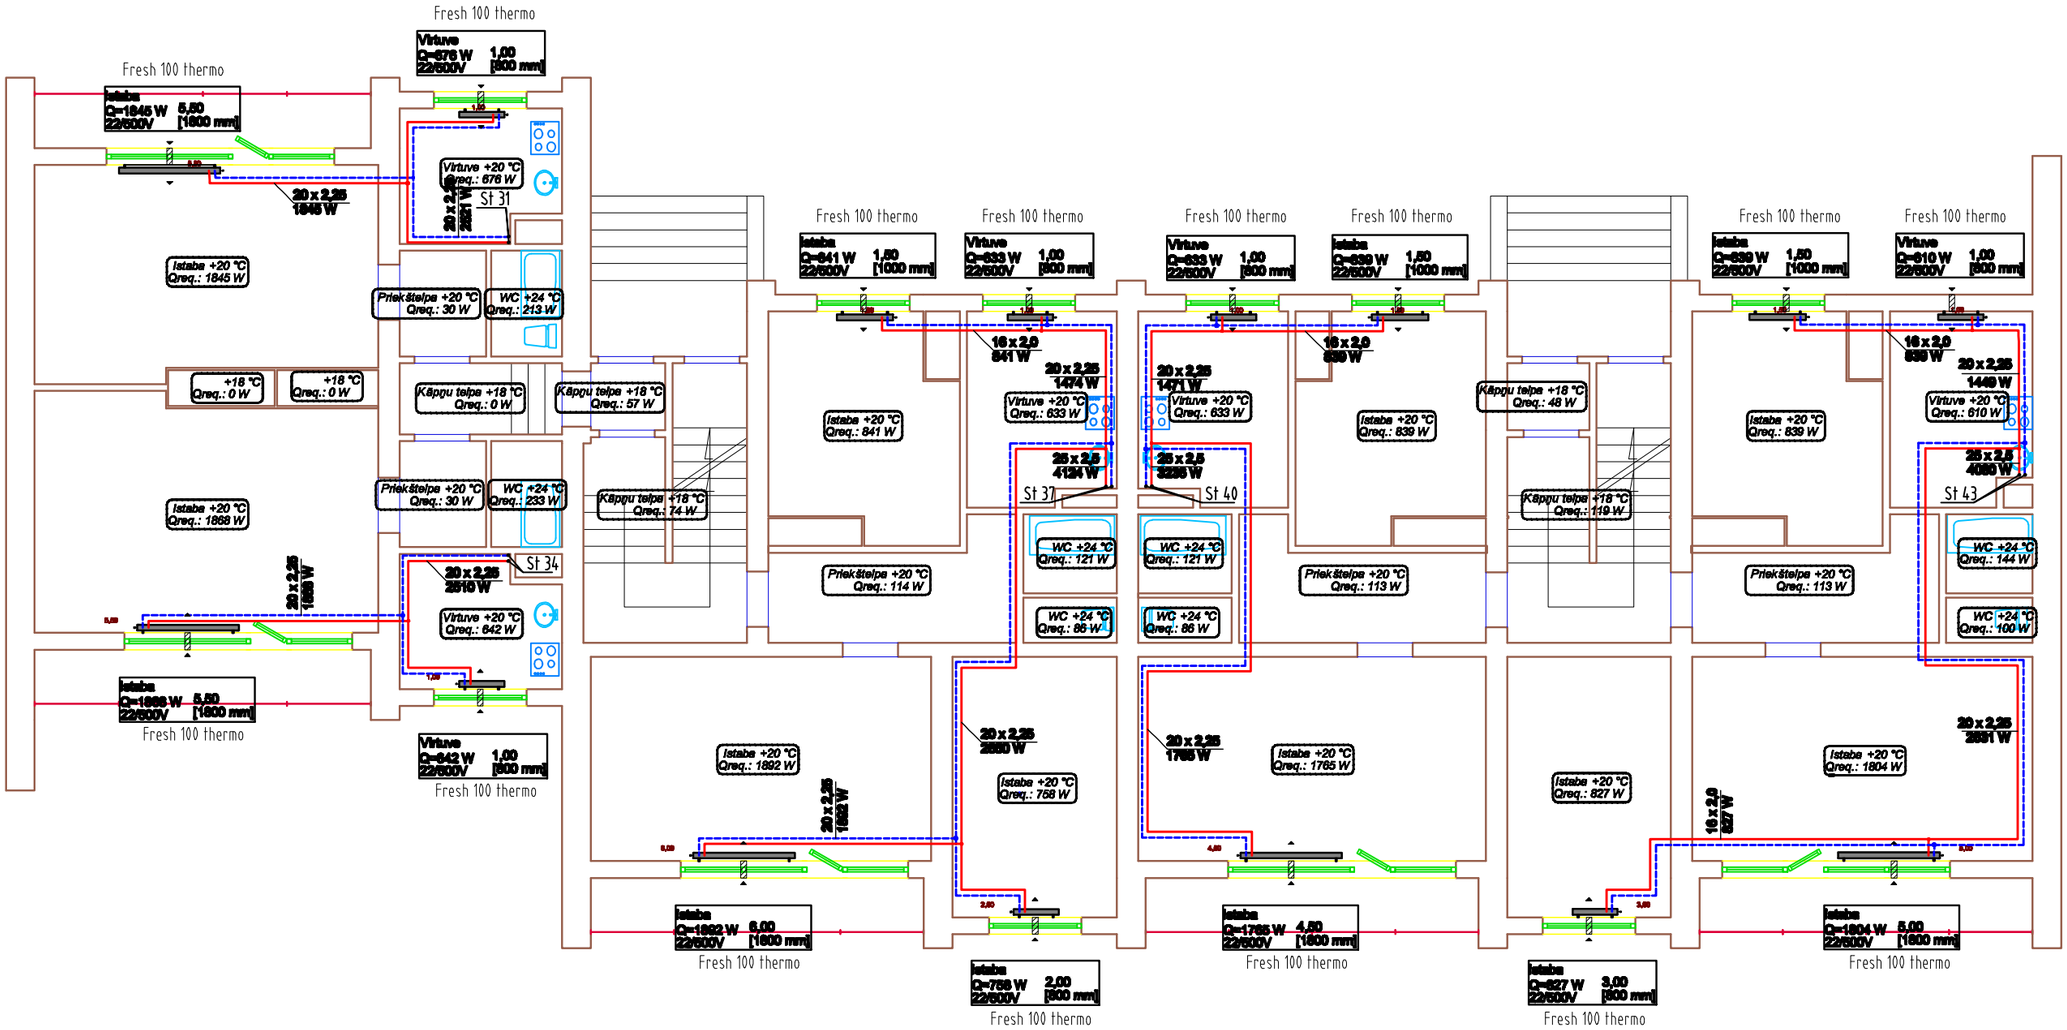

Radiatora pieslēguma shēma

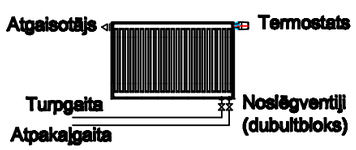

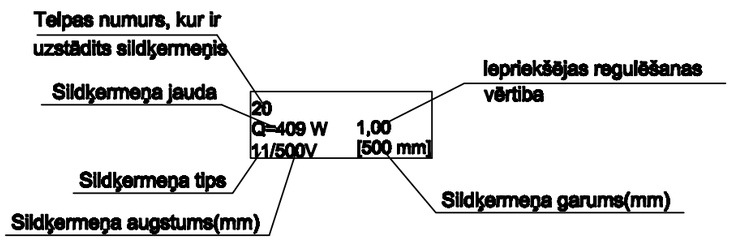

Amats	Uzvārds	Sert.Nr.	Paraksts	Datums
Parbaudīja	A. Galkina	50-1942		23.01.2012.
Izpildīja	V. Koldiševs			23.01.2012.

Pasūtītājs: SIA "SIA GL.POINT" LV 40103280453

Pasūtījuma numurs: TP012012-AVK

Objekts:"Sērijveida daudzstāvu dzīvojamo ēku vienkaršota renovācija" Smilšu iela 2, Baloži, Ķekavas novads.

Rasējuma nosaukums: Apkures un Ventilācijas sistēma. 1. stāva plāns.

Stadija	Lapa	Mērogs
T.P.	AVK-07	1:100

Sadaļa: APKURE UN VENTILĀCIJA AVK

Izpildītājs: SIA INŽENIERKOMUNIKĀCIJAS LV40003990894; BRA Nr.: 6942-RA