


## Apzīmējumi

-  nesošais ēkas karkass
-  siltnājumums (akmens vate) b=100 mm
-  ārējā apdare - krāsots apmetums uz sieta

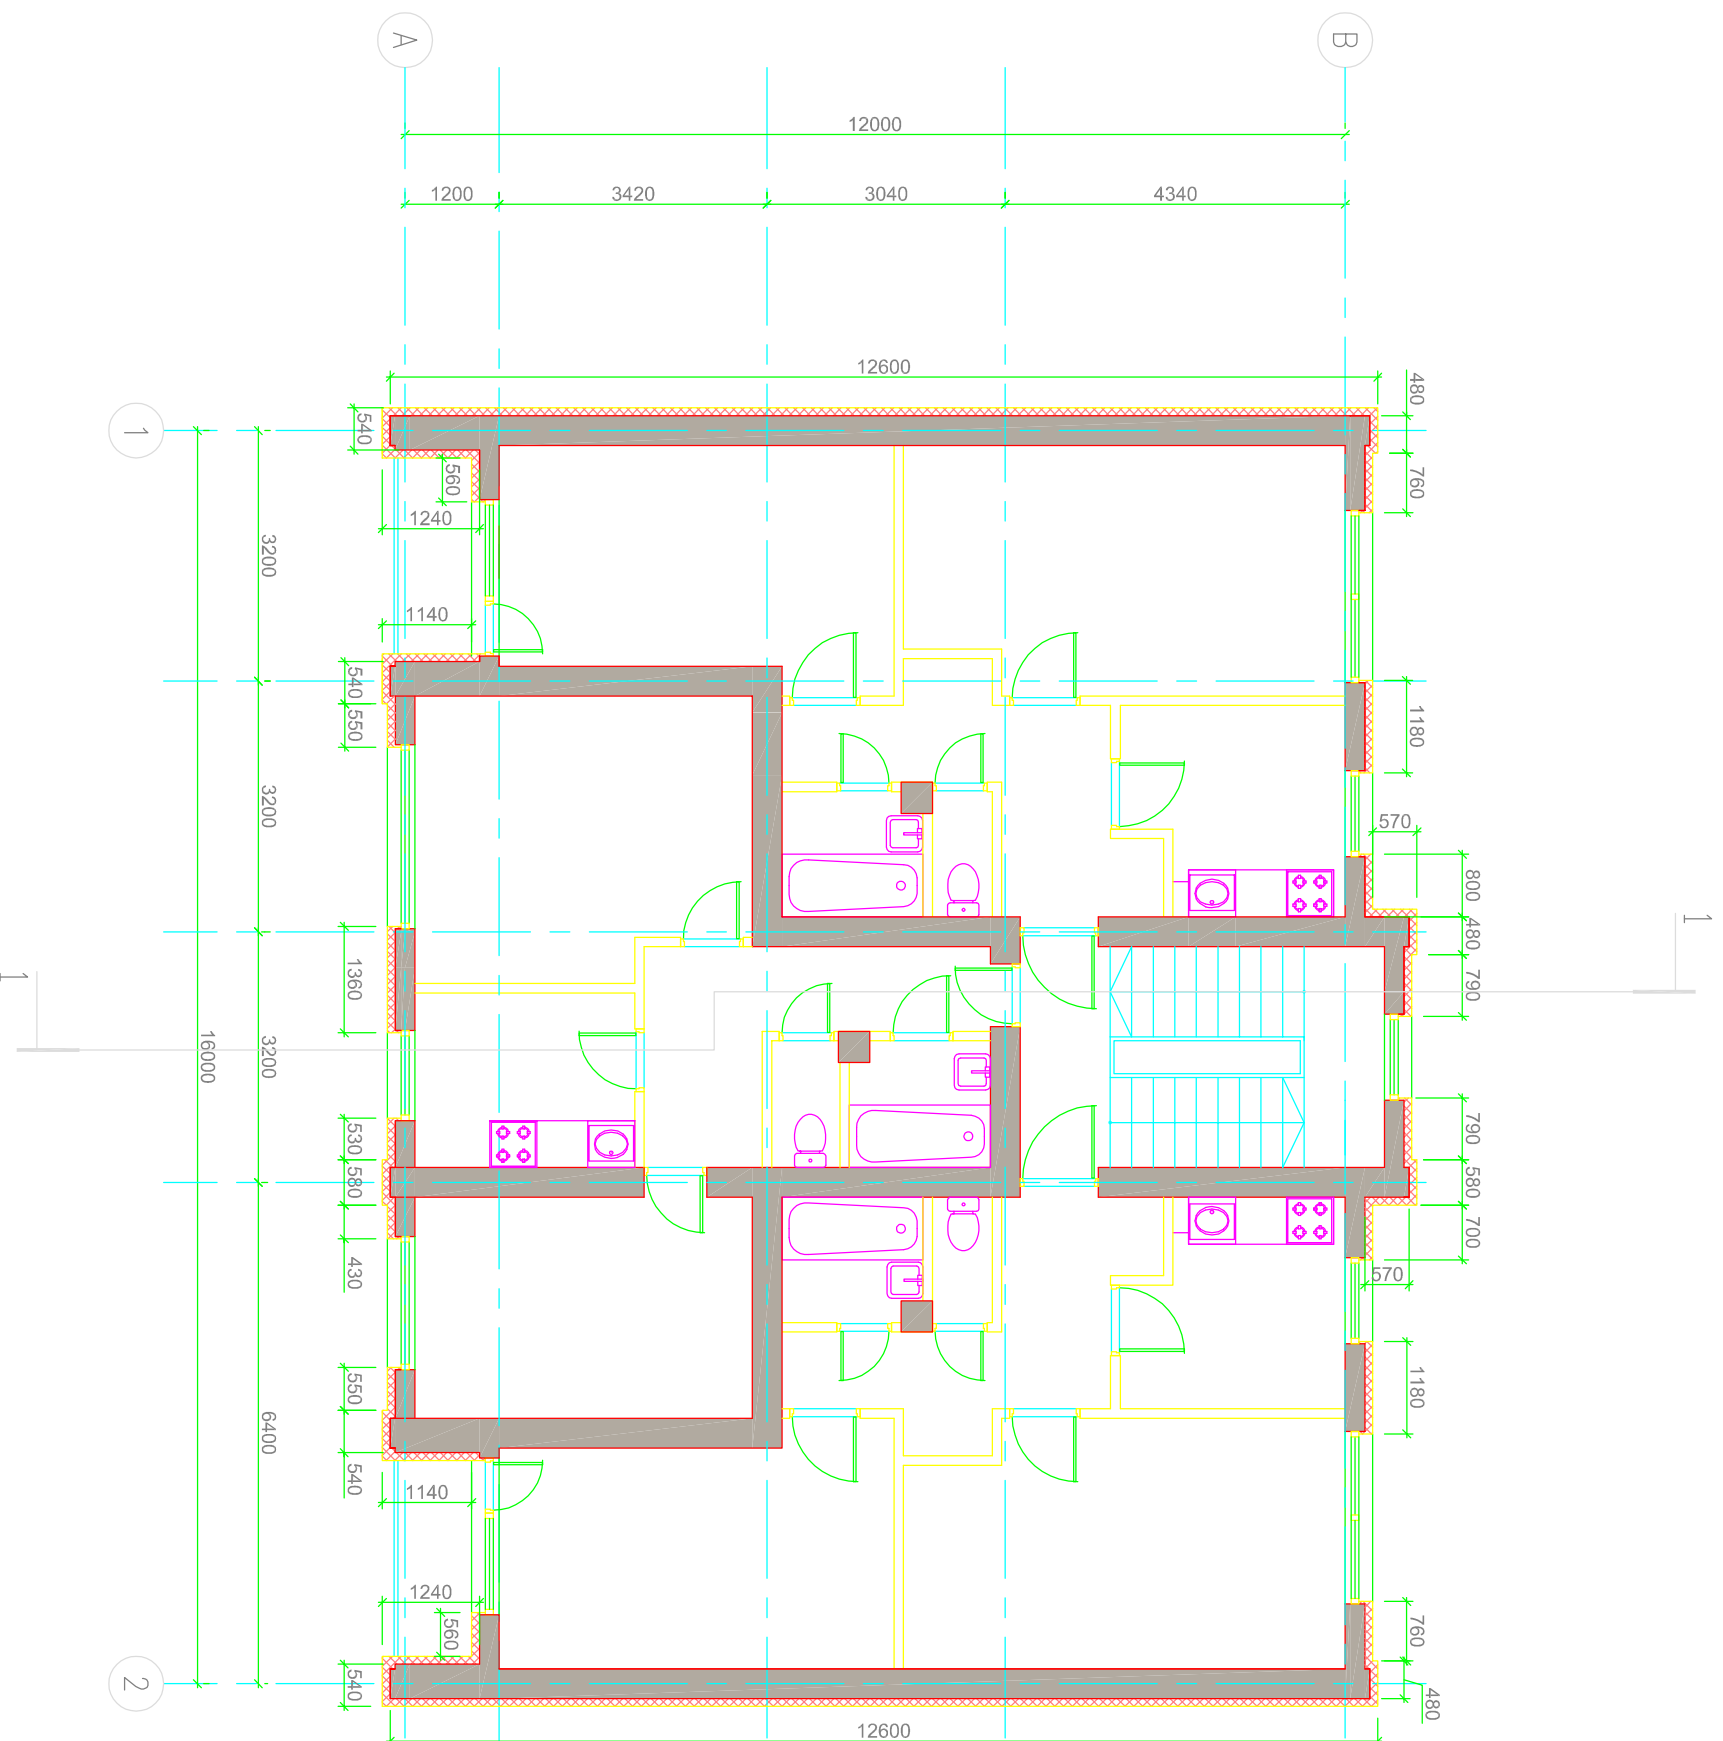

## Piezīmes:

1. Zīmējumus nedrīkst mērt. Lasīt rakstītos izmērus.
2. Būvuzņēmējam jāpārbauda dabā esošo konstrukciju dimensijas un stāvoklis un jāinformē autors par jebkuru atkāpēm no zīmējumiem.
3. AR daļas rasējumus skatīt kopā ar inženierrisinājumiem.
4. Nepieciešamos mezģu risinājumus izstrādā būvuzņēmējs, saskaņojot tos ar Būvprojekta autoru.
5. Būvniecības gaitā jebkuras atkāpes no projekta saskaņot ar autoru.

Objekts	Daudzdzīvokļu mājas energoefektīvātes paaugstināšana, Uzvaras prospekts 4, Rīgas raj., Baloži		
Pasūtītājs	SIA "Baložu komunālā saimniecība"		
Pasūtījuma Nr.	11/15		
Ģenerālprojektētājs	Baložu iela 33, Rīga LV-1048 Tālrunis +371 7454457 Fax +371 7454458		
Būvprojekta vadītājs	arhitekts M.Lejnietks		
Lapas nosaukums	Projekta sadaļa:	AR	
2., 4., 5. stāva plāns	Stadija	TP	
	Datums	20.07.11	
Mērogs	Lapu skaits sadaļā	16	
1:100	Lapas Nr.	AR-05	
Būvprojekta daļas vadītājs	M.Lejnietks		
Izstrādāja	I. Neidere		
Arhīva Nr.	11/15	Lapas caurjošais Nr.	