


Apzīmējumi

-  nesošais ēkas karkass
-  siltinājums (akmens vate) b=100 mm
-  ārējā apdare - krāsots apmetums uz sieta

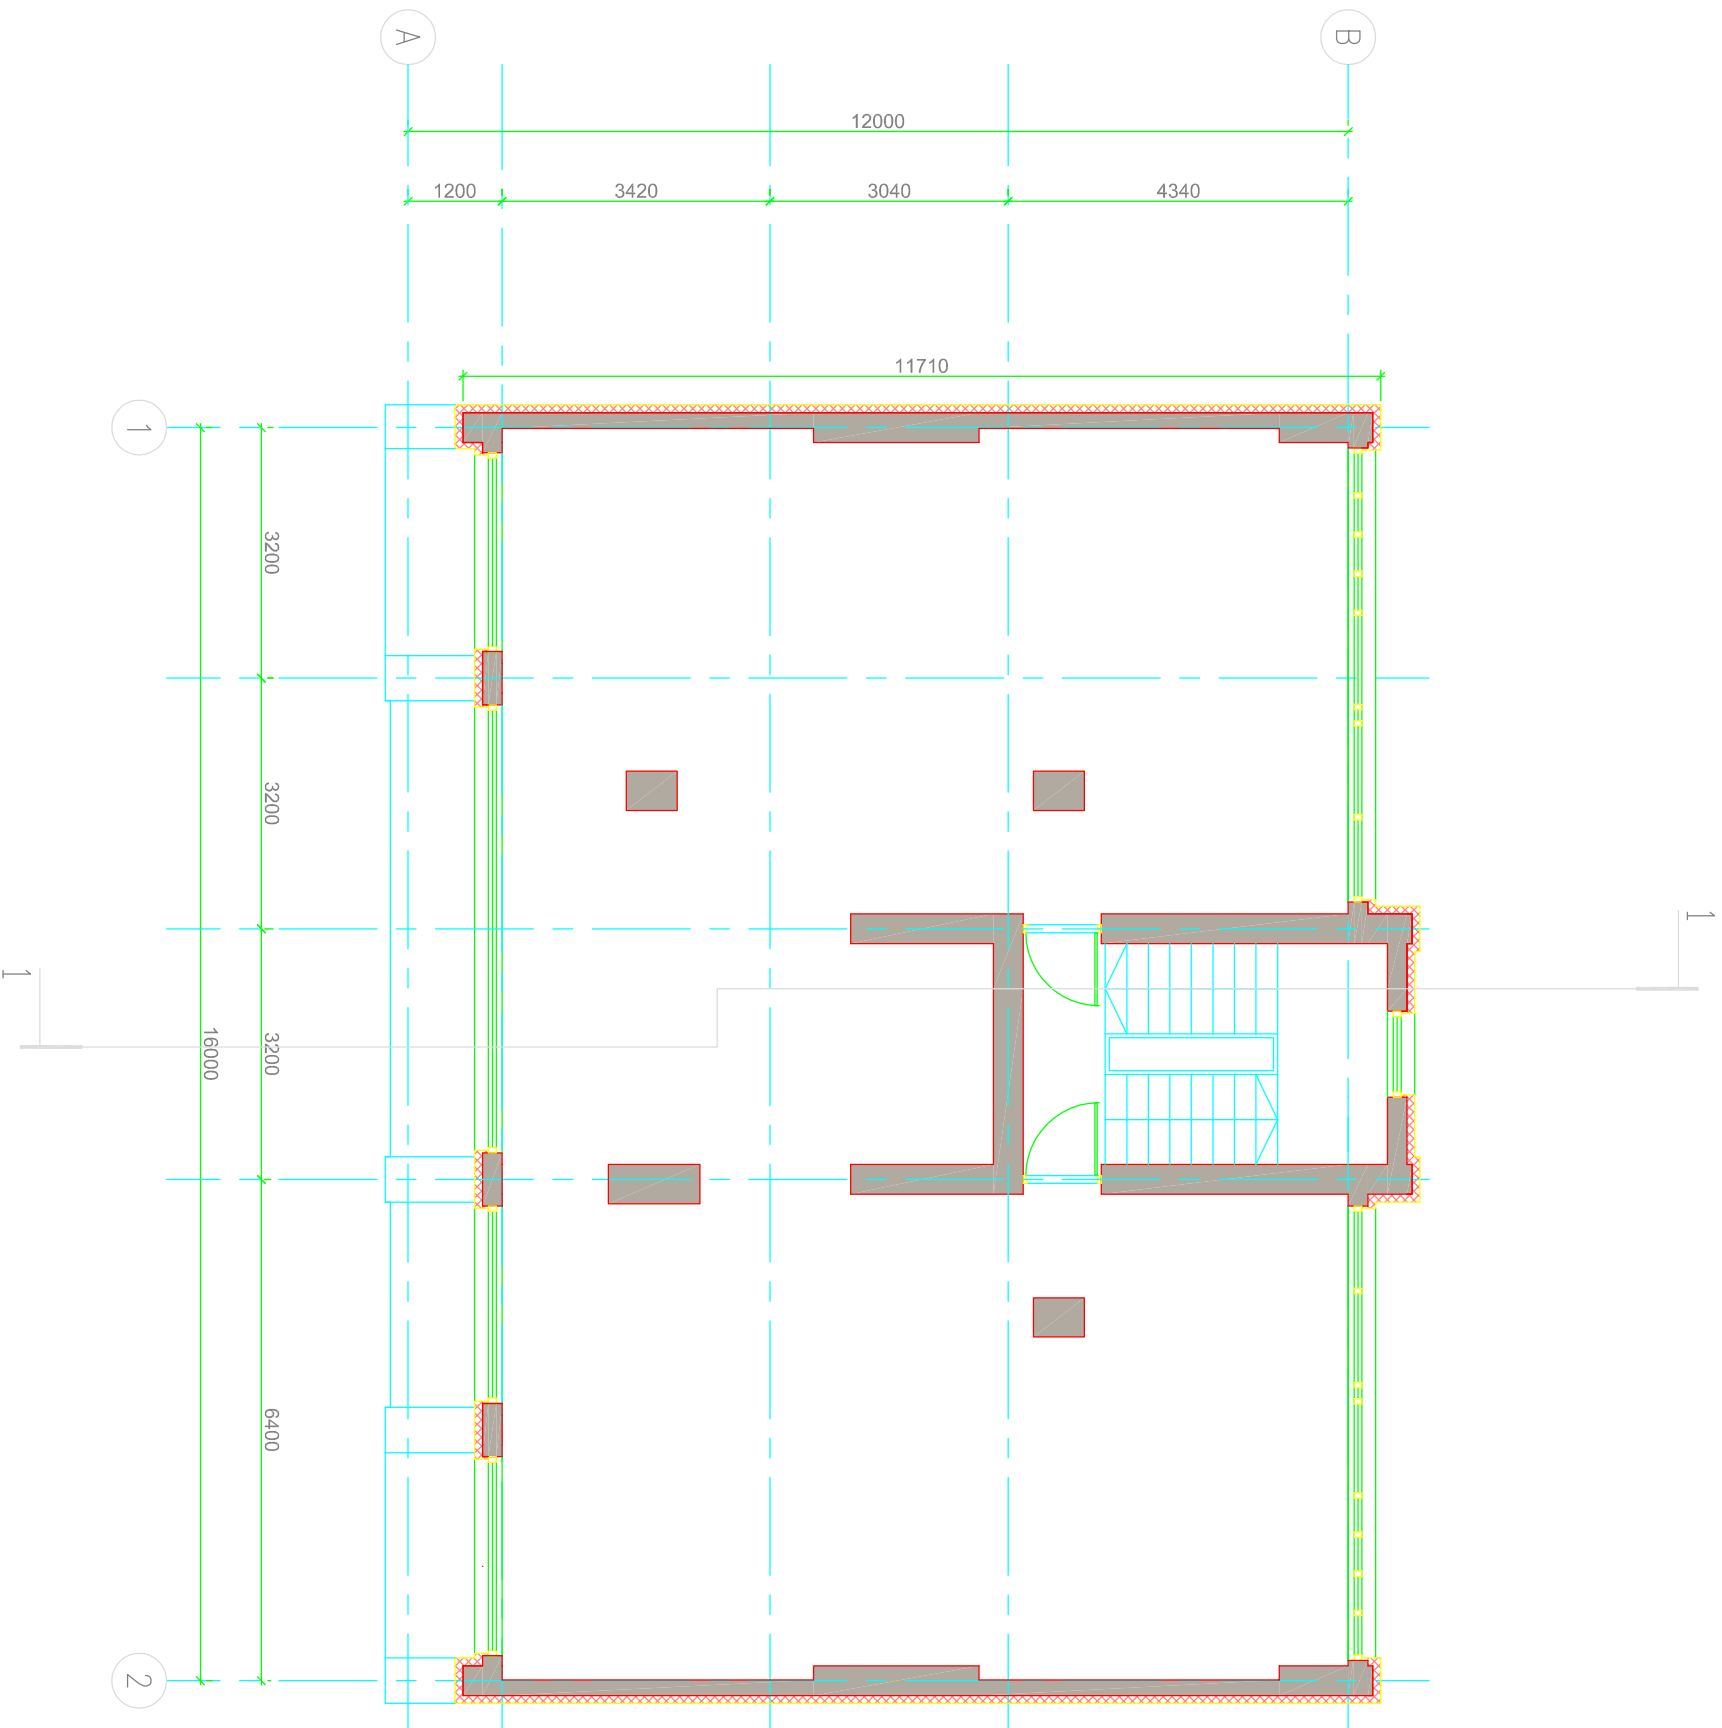

Piezīmes:

1. Zīmējumus nedrīkst mērt. Lasīt rakstītos izmērus.
2. Būvuzņēmējam jāpārbauda dabā esošo konstrukciju dimensijas un stāvoklis un jāinformē autors par jebkura atkāpēm no zīmējumiem.
3. AR daļas rasējumus skatīt kopā ar inženierrisinājumiem.
4. Nepieciešamos mezglu risinājumus izstrādā būvuzņēmējs, saskaņojot tos ar Būvprojekta autoru.
5. Būvniecības gaitā jebkuras atkāpes no projekta saskaņot ar autoru.

Objekts	Daudzdzīvokļu mājas energoefektīvātes paaugstinašana, Uzvaras prospekts 4, Rīgas raj., Baloži		
Pasūtītājs	SIA "Baložu komunālā saimniecība"		
Pastūījuma Nr.	11/15		
Ģenerālprojektētājs	Baložu iela 33, Rīga LV-1048 Tālrunis +371 7454457 Fax +371 7454458		
Būvprojekta vadītājs	arhitekts M.Lejnieks		
Lapas nosaukums	Projekta sadaļa:	AR	
Bēniņu stāva plāns	Stadija	TP	
	Datums	20.07.11	
Mērogs	Lapu skaits sadaļā	16	
1:100	Lapas Nr.	AR-07	
Būvprojekta daļas vadītājs	M.Lejnieks		
Izstrādāja	I. Neidere		
Arhīva Nr.	11/15	Lapas caurējošais Nr.	