


17.000

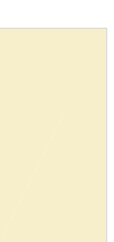

fasādes krāsa  
TIKKURILA Facade Colour Card  
5006 vai analogs



fasādes krāsa  
TIKKURILA Facade Colour Card  
4848 vai analogs



coloka krāsa  
TIKKURILA Facade Colour Card  
4967



cinkota skārda palodze, skārda apdare  
RAL 7005




Aļtānnot nesošās balkonu marķu konstrukc.,  
izbūvēt krāsotus MINERIT paneļus

## PIEZĪMES

- Veikt veco logu nomaiņu, uzstādot analogus jaunajiem logiem.
- Visiem logiem uzstādīt jaunās ātrējās palodzes, cinkotas ar polimēra pārklājumu un krāsotas pēc fasāžu krāsu pasēs.

±0.000

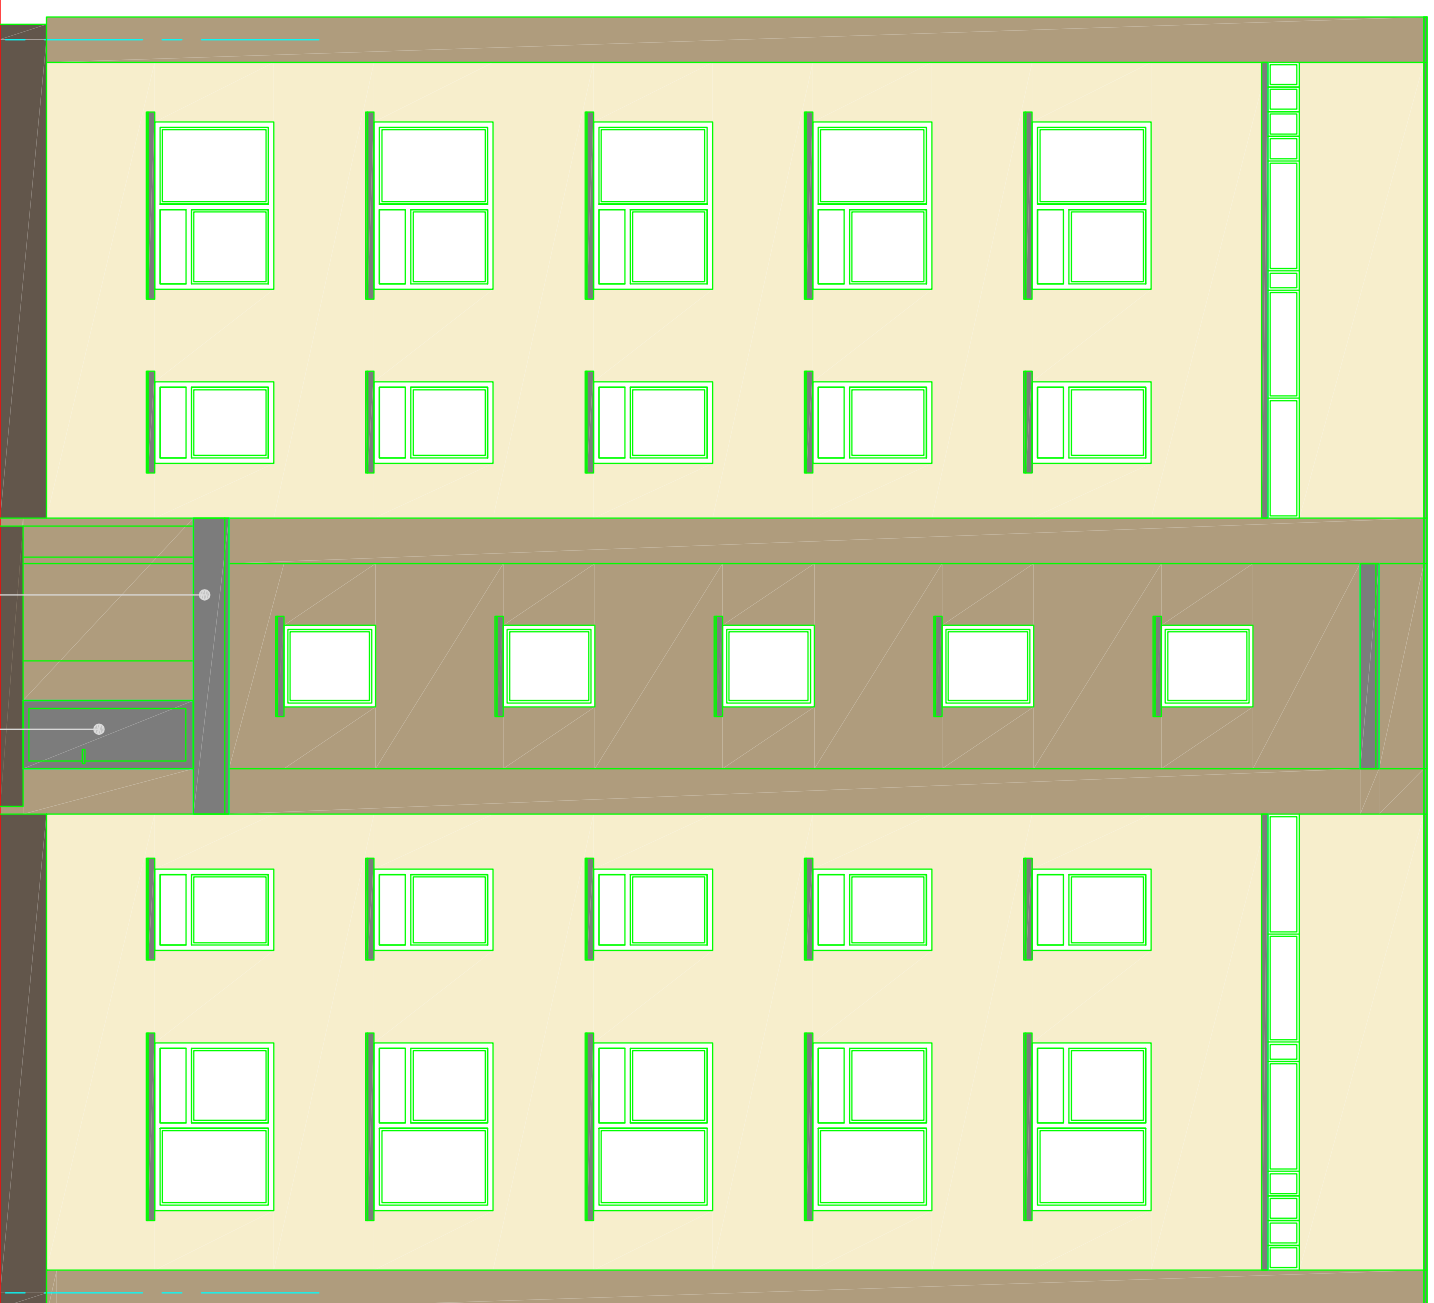

16000

1

2

veikt esošo durvju nomaiņu,  
uzstādot jaunās metāla durvis  
veikt jumtīņa siltināšanu, apdarīt ar cinkotu skārdu

Būvprojekta vadītājs		arhitekts M.Lejnieks	
Lapas nosaukums	Projekta sadaļa:	AR	
Fasādes asīs 2-1	Stadija	TP	
	Datums	20.07.11	
Mērogs	Lapu skaits sadaļā	16	
	Lapas Nr.	AR-12	
Būvprojekta daļas vadītājs	M.Lejnieks		
Izstrādāja	1. Neidere		
Arhīva Nr.	11/15	Lapas caurjošais Nr.	