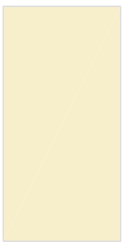


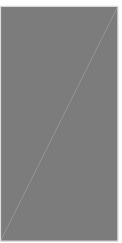
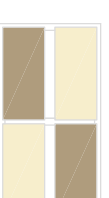


Apzīmējumi

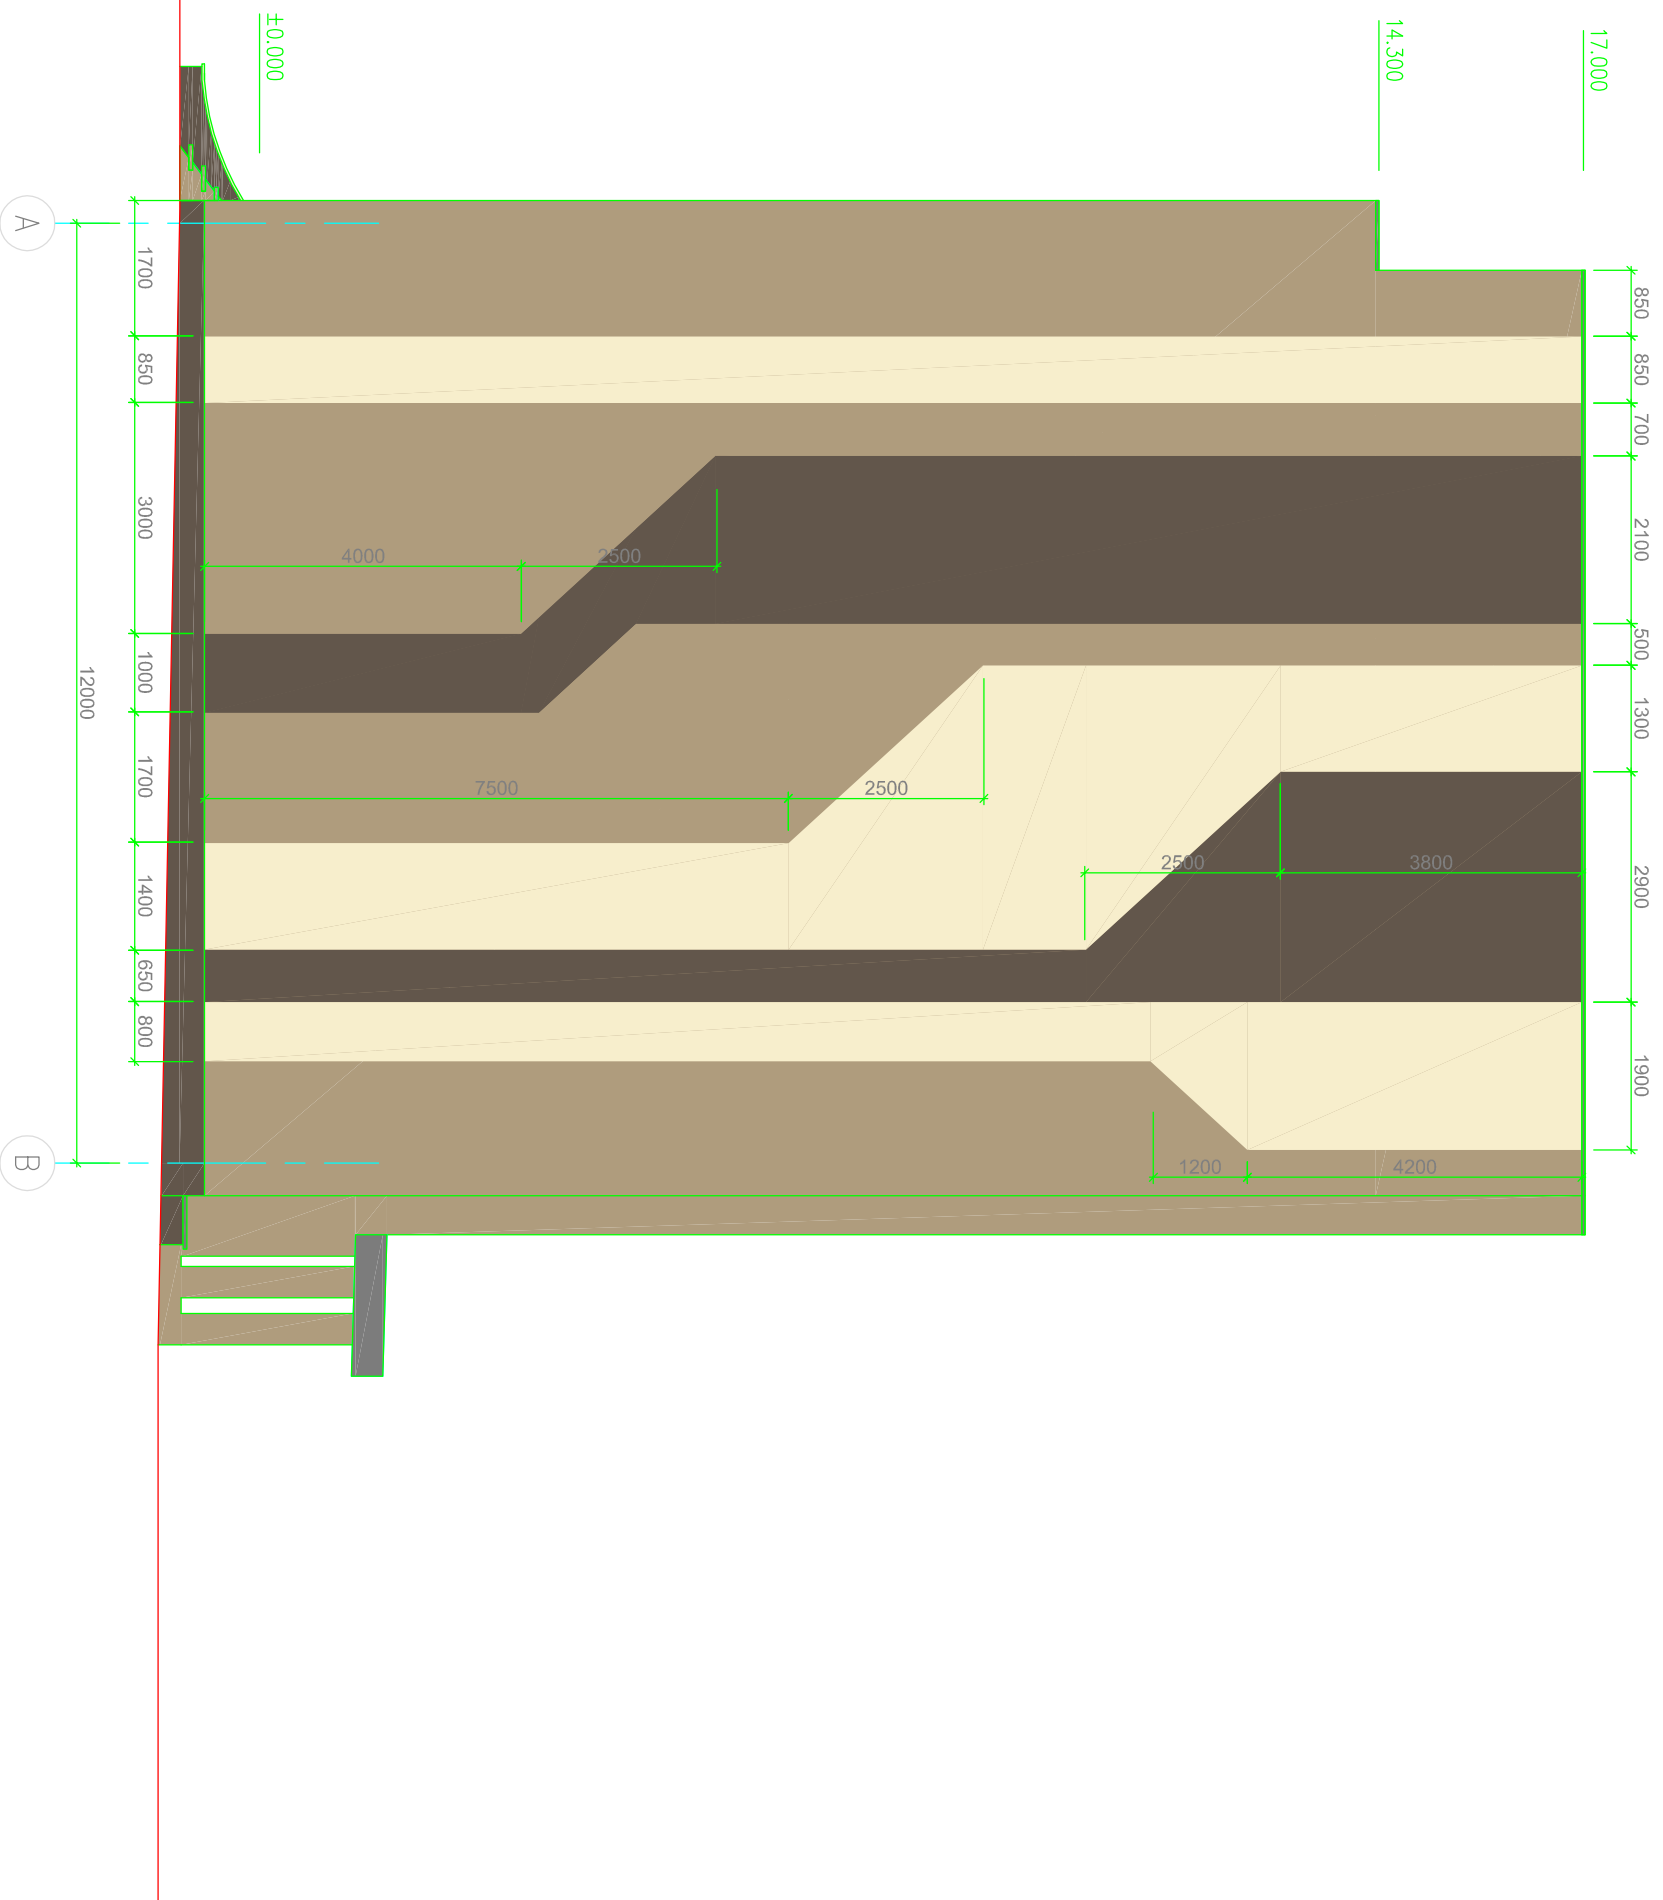
	fasādes krāsa TIKKURILA Facade Colour Card 5006 vai analogs
	fasādes krāsa TIKKURILA Facade Colour Card 4848 vai analogs
	coloka krāsa TIKKURILA Facade Colour Card 4967
	cinkota skārda palodze, skārda apdare RAL 7005

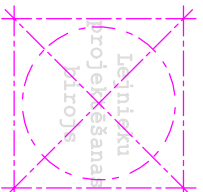


Aļtānnot nesošās balkonu marģu konstrukc.,  
izbūvēt krāsotus MINERIT paneļus

PIEZĪMES

1. Veikt veco logu nomaiņu, uzstādot analogus jaunajiem logiem.
2. Visiem logiem uzstādīt jaunās ātrējās palodzes, cinkotas ar polimēra pārklājumu un krāsotas pēc fasāžu krāsu pasēs.



Objekts	Daudzdzīvokļu mājas energoefektīvātes paaugstinašana, Uzvaras prospekts 4, Rīgas raj., Baloži		
Pasūtītājs	SIA "Baložu komunālā saimniecība"		
Pasūtījuma Nr.	11/15		
Ģenerālprojektētājs	Baložu iela 33, Rīga LV-1048 Tālrunis +371 7454457 Fax +371 7454458		
Būvprojekta vadītājs	arhitekts M.Lejnieks		
Lapas nosaukums	Projekta sadaļa:	AR	
Fasāde asīs A-B	Stadija	TP	
Mērogs	Datums	20.07.11	
	Lapu skaits sadaļā	16	
Būvprojekta daļas vadītājs	Lapas Nr.	AR-10	
	M.Lejnietks		
Izstrādāja	I. Neidere		
Arhīva Nr.	11/15	Lapas caurējais Nr.	