


**A - A** Akmens vates stiprinājuma detaļa (6 punktos atbilstoši ražotāja norādījumiem)

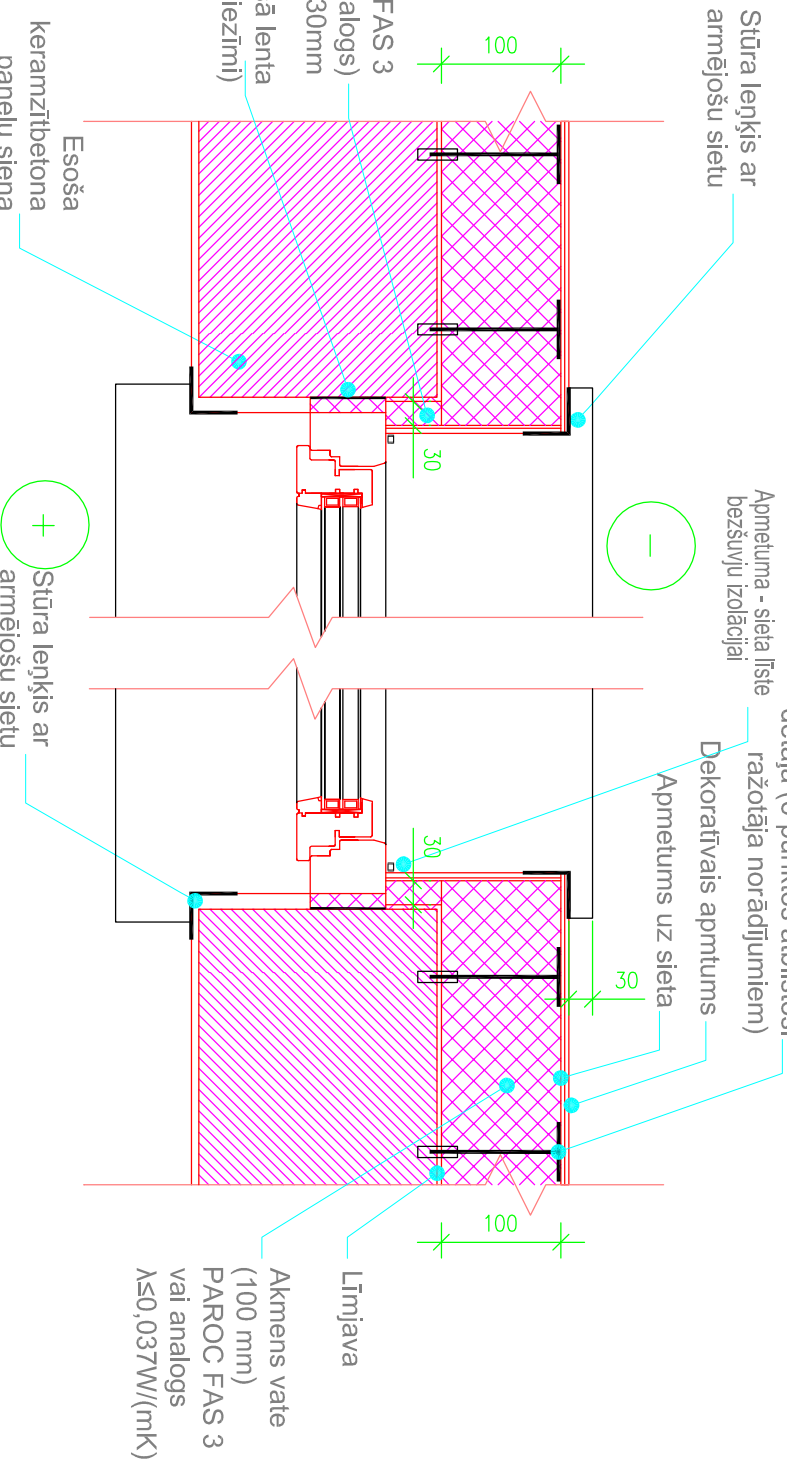

Apmetuma - sieta līstie bezšuvju izolācijai

Akmens vates stiprinājuma detaļa (6 punktos atbilstoši ražotāja norādījumiem)

Dekoratīvais apmetums

Apmetums uz sieta

Līmjava

Akmens vate (100 mm) PAROC FAS 3 vai analogs λ<math>\leq 0,037W/(mK)</math>

- Piezīmes:**
1. BTI Fugendichtband One 4W BAND iekšējā un ārējā - termo izolācijas lenti apkārt loga rāmim (vai analogs izolācijas risinājums)
  2. Precizēt logu izmērus un uzstādīšanas konstrukcijas uz vietas.
  3. Visus materiālus var aizstāt ar analogiem tehniskiem rādītājiem un materiāliem atbilstošiem citu firmu ražojumiem.
  4. Detaļu risinājumus precizēt autoruzraudzības kārtībā.
  5. Maināmiem logiem paredzēt iekšējo ailu apdari un jaunas palodzes.
  6. Visiem logiem uzstādīt jaunas ārējās palodzes, cinkotas ar polimēra pārklājumu un krāsotas pēc fasāžu krāsu pasēs.
  7. Fasādē logailu stūros izmantot apmetuma sietu ar dubultu armējumu (300 x200 mm ).

Objekts	Daudzdzīvokļu mājas energoefektivitātes paaugstināšana, Uzvaras prospekts 4, Rīgas raj., Baloži		
Pasūtītājs	SIA "Baložu komunālā saimniecība"		
Pasūtījuma Nr.	11/15	Ģenerālprojektētājs	Baložu ielā 33, Rīga LV-1048 Tālrunis +371 7454457 Fax +371 7454458
Lapas nosaukums	Mezglis M2	Projekta sadaļa:	AR
Mērogs	1:10	Stadija	TP
Būvprojekta daļas vadītājs	M.Lejnietiks	Datums	20.07.11
Lapas skaits sadaļā	16	Lapas Nr.	AR-14
Izstrādāja	I. Neidere	M.Lejnietiks	
Arhīva Nr.	11/15	Lapas caurējais Nr.	