


Apzīmējumi

nesošais ēkas karkass
 siltinājums (putupolistirols) b=100 mm
 cokola apdare - krāsots apmetums uz sieta

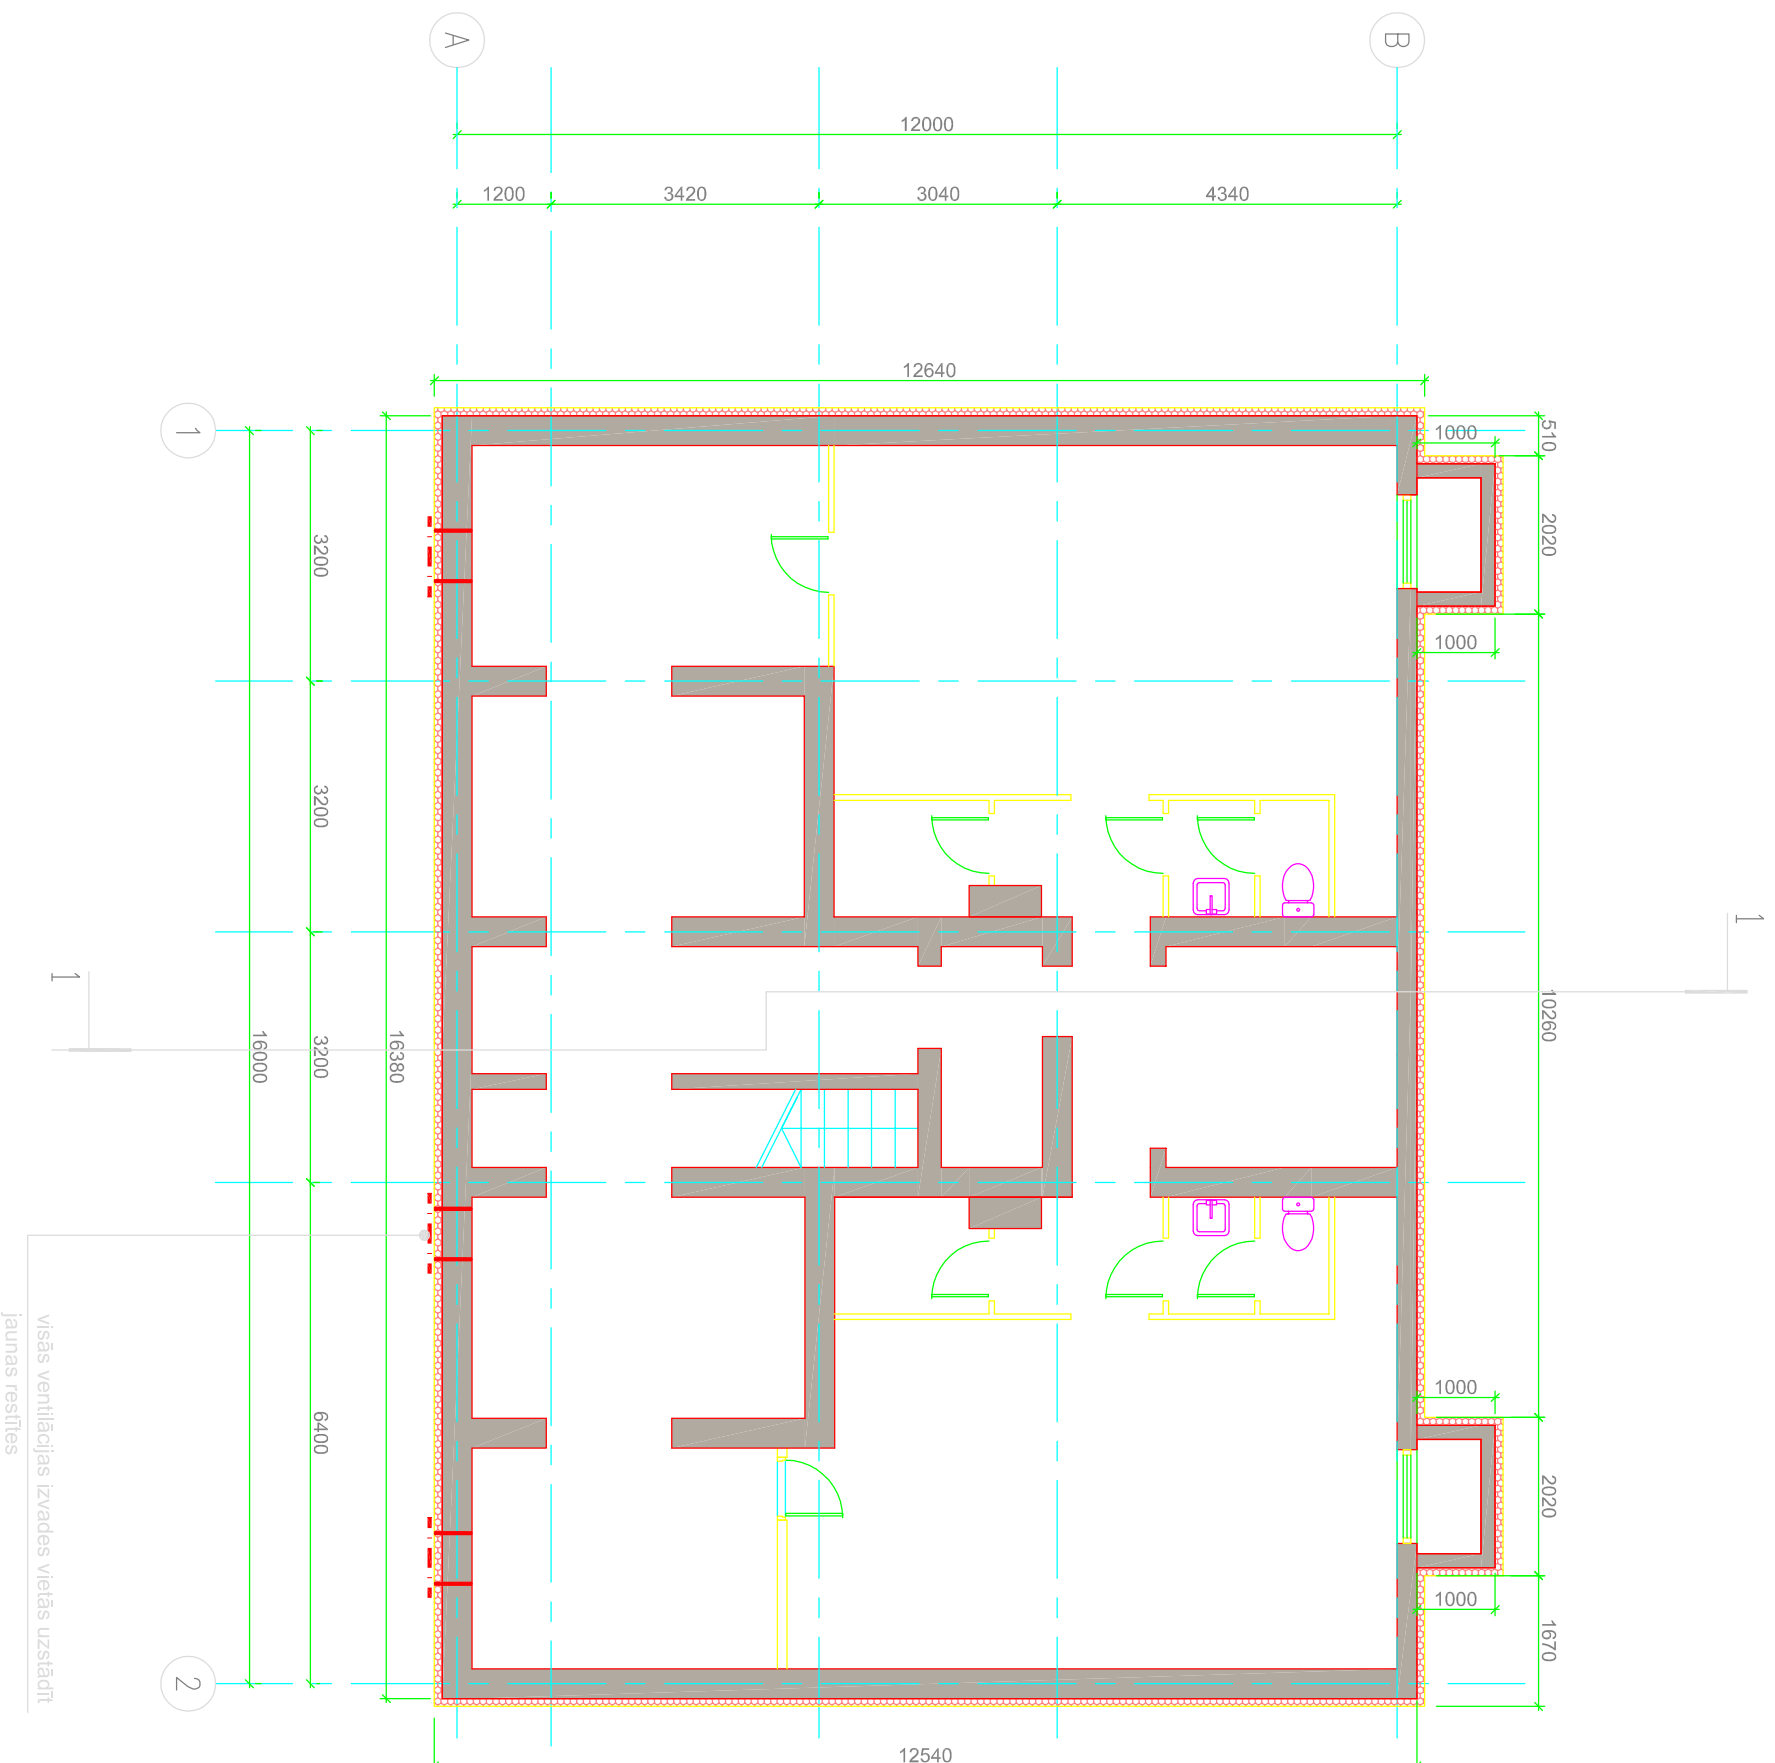

Piezīmes:

1. Zīmējumus nedrīkst mērt. Lasīt rakstītos izmērus.
2. Būvuzņēmējam jāpārbauda dabā esošo konstrukciju dimensijas un stāvoklis un jāinformē autors par jebkura atkāpēm no zīmējumiem.
3. AR daļas rasējumus skatīt kopā ar inženierrisinājumiem.
4. Nepieciešamos mezģu risinājumus izstrādā būvuzņēmējs, saskaņojot tos ar Būvprojekta autoru.
5. Būvniecības gaitā jebkuras atkāpes no projekta saskaņot ar autoru.

Objekts	Daudzdzīvokļu mājas energoefektīvātes paaugstināšana, Uzvaras prospekts 4, Rīgas raj., Baloži		
Pasūtītājs	SIA "Baložu komunālā saimniecība"		
Pasūtījuma Nr.	11/15		
Ģenerālprojektētājs	Baložu iela 33, Rīga LV-1048 Tālrunis +371 7454457 Fax +371 7454458		
Būvprojekta vadītājs	arhitekts M.Lejnietks		
Lapas nosaukums	Projekta sadaļa:	AR	
Pagrabstāva plāns	Stadija	TP	
Mērogs	Datums	20.07.11	
	Lapu skaits sadaļā	16	
Būvprojekta daļas vadītājs	Lapas Nr.	AR-03	
Izstrādāja	M.Lejnietks		
Arhīva Nr.	11/15	Lapas caurējais Nr.	