


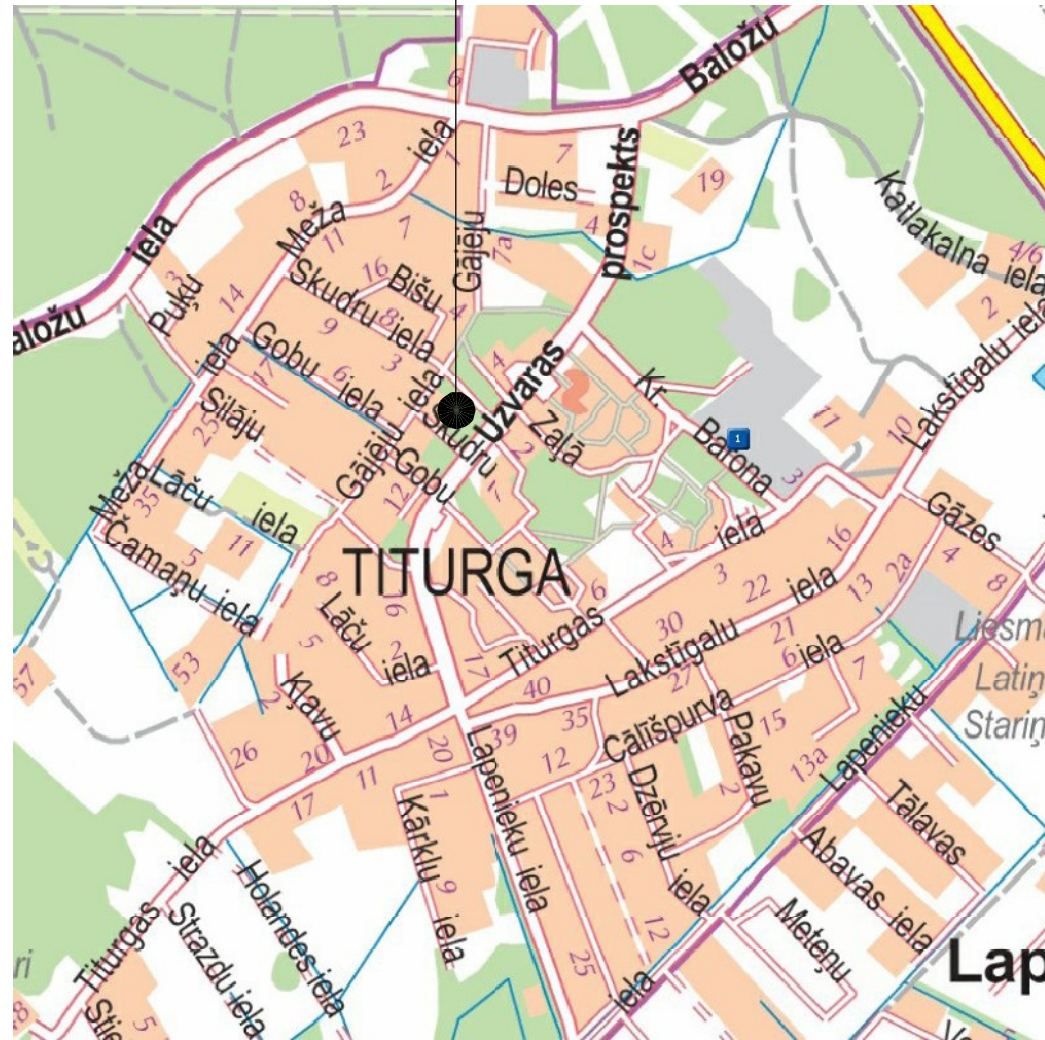

Daudzdzīvokļu mājas energoefektivitātes  
paaugstināšana, Uzvaras prospekts 4, Rīgas  
raj., Baloži



Nr.	Lapas nosaukums	Mērogs
AR-01	Vispārīgie norādījumi	
AR-02	Darba organizācijas plāns	1:500
AR-03	Pagrabstāva plāns	1:100
AR-04	1. stāva plāns	1:100
AR-05	2., 4., 5. stāva plāns	1:100
AR-06	3. stāva plāns	1:100
AR-07	Bēniņu stāva plāns	1:100
AR-08	Grlezums 1-1	1:100
AR-09	Fasādes asis 1-2	1:100
AR-10	Fasādes asis A-B	1:100
AR-11	Fasādes asis B-A	1:100
AR-12	Fasādes asis 2-1	1:100
AR-13	Mezgli M1	1:10
AR-14	Mezgli M2	1:10
AR-15	Mezgli M3	1:10
AR-16	Mezgli M4	1:10

Šī Būvprojekta Arhitektūras daļas risinājumi  
atbilst Latvijas būvnormatīviem,  
kā arī citu normatīvo aktu prasībām.

Būvprojekta AR daļas vadītājs:

M.Lejnieks Sert. Nr. 10-0920

20.07.2011

#### Vispārīgie norādījumi


Projekts ietver daudzdzīvokļu mājas fasāžu renovāciju  
Uzvaras prospektā 4, Rīgas raj., Baložos.

Darba dokumentācija izstrādāta saskaņā ar esošajiem  
noteikumiem un normām, tajā skaitā tām, kuras attiecas uz  
uguns un sprādzienu drošību objekta ekspluatācijas gaitā.

Projektā ietvertās saskaņotās atkāpes no normatīviem:  
Projekts neparedz atkāpes no normatīviem






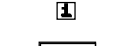





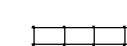



#### Piezīmes:

- Zīmējumus nedrīkst mērit. Lasīt rakstītos izmērus.
- Būvuzņēmējam jāpārbauda dabā esošo konstrukciju  
dimensijas un stāvoklis, jāinformē Autors par jebkuras  
atkāpēm no zīmējumiem.
- AR daļas risinājumus skatīt kopā ar inženierisinājumiem.
- Nepieciešamos mezglu risinājumus izstrādā Būvuzņēmējs,  
saskaņojot tos ar Būvprojekta autoru.
- Būvniecības gaitā jebkuras atkāpes no projekta  
saskaņot ar Autoru.

Objekts	Daudzdzīvokļu mājas energoefektivitātes paaugstināšana, Uzvaras prospekts 4, Rīgas raj., Baloži	
Pasūtītājs	SIA "Baložu komunālā saimniecība"	
Pasūtījuma Nr.	11/15	
Ģenerālprojektētājs	 <p>Baložu ielā 33, Rīga LV-1048 Tālrunis +371 7454457 Fax +371 7454458</p>	
Būvprojekta vadītājs	arhitekts M.Lejnieks	
Lapas nosaukums	Projekta sadaļa:	AR
Vispārīgie norādījumi	Stadija	TP
	Datums	20.07.1
	Lapu skaits sadaļā	16
Mērogs	Lapas Nr.	AR-01
Būvprojekta daļas vadītājs	M.Lejnieks	
Izstrādāja	I. Neidere	
Arhīva Nr.	11/15	Lapas caureiošais Nr



**APZĪMĒJUMI**

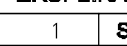-  siltnāmā ēka
-  saglabājamo koku norobežojums
-  celtnieku telpas (konteinertipa)
-  pārvietojamā BIO-tualete
-  sarga māja
-  ugunsdrošības vairogs
-  informācijas plakāts
-  konteiners būvgružiem (8.5m3)
-  būvmateriālu krautne
-  vārti
-  pagaidu žogs
-  zīme "Bīstamā zona"
-  smagā autotransporta kustības virziens (plekšņa objekta pa Uzvaras prospektu)
-  celtniecības sastatnes
-  ieeja ēkā

**EKSPLIKĀCIJA**


1	Siltnāmā ēka
2	Atkritumu konteiners
3	Būvmateriālu krautne
4	Pārvietojamā BIO-tualete
5	Sarga māja
6	Piebraukšana pie ēkas
7	Celtnieku telpas

Pārstrādei nododamo atkritumu daudzums ~ 30 m3

Pirms demontāžas darbu uzsākšanas noslēgt Līgumus par atkritumu utilizāciju ar attiecīgajiem pilsētas dienestiem

Objekts	Daudzdzīvokļu mājas energoefektivitātes paaugstināšana, Uzvaras prospekts 4, Rīgas raj., Baloži
Pasūtītājs	SIA "Baložu komunālā saimniecība"
Pasūtījuma Nr.	11/15

Ģenerālprojektētājs



Baložu ielā 33, Rīga LV-1048  
Tālrunis +371 7454457  
Fax +371 7454458


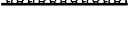

Būvprojekta vadītājs arhitekts M.Lejnietks


**DARBU VEIKŠANAS SECĪBA OBJEKTĀ**

1. Nožogot teritoriju saskaņā ar shēmu
2. Demontēt nepieciešamās konstrukcijas
3. Atrakt pamatus, veikt hidroizolācijas un silumizolācijas izbūvi pamatiem, lietus malas izbūvi ap ēku
4. Būvgružu šķirošana un izvešana
5. Veikt celtniecības sastatņu montāžu pa ēkas perimetru
6. Veikt veco logu un durvju uzstādīšanu
6. Veikt fasādes un jumta siltnāšanu
7. Veikt fasādes apdari
8. Demontēt celtniecības sastatnes, sakopt būvniecības darbu teritoriju

Lapas nosaukums	Projekta sadaļa:	AR
Darbu organizācijas plāns	Stadija	TP
	Datums	20.07.1
	Lapu skaits sadaļā	16
Mērogs	1:500	Lapas Nr. AR-02
Būvprojekta daļas vadītājs	M.Lejnietks	
Izstrādāja	I. Neldere	
Arhīva Nr.	11/15	Lapas caurejošais Nr

### Apzīmējumi


	nesošais ēkas karkass
	siltinājums (putupolistirols) b=100 mm
	cokola apdare - krāsots apmetums uz sieta

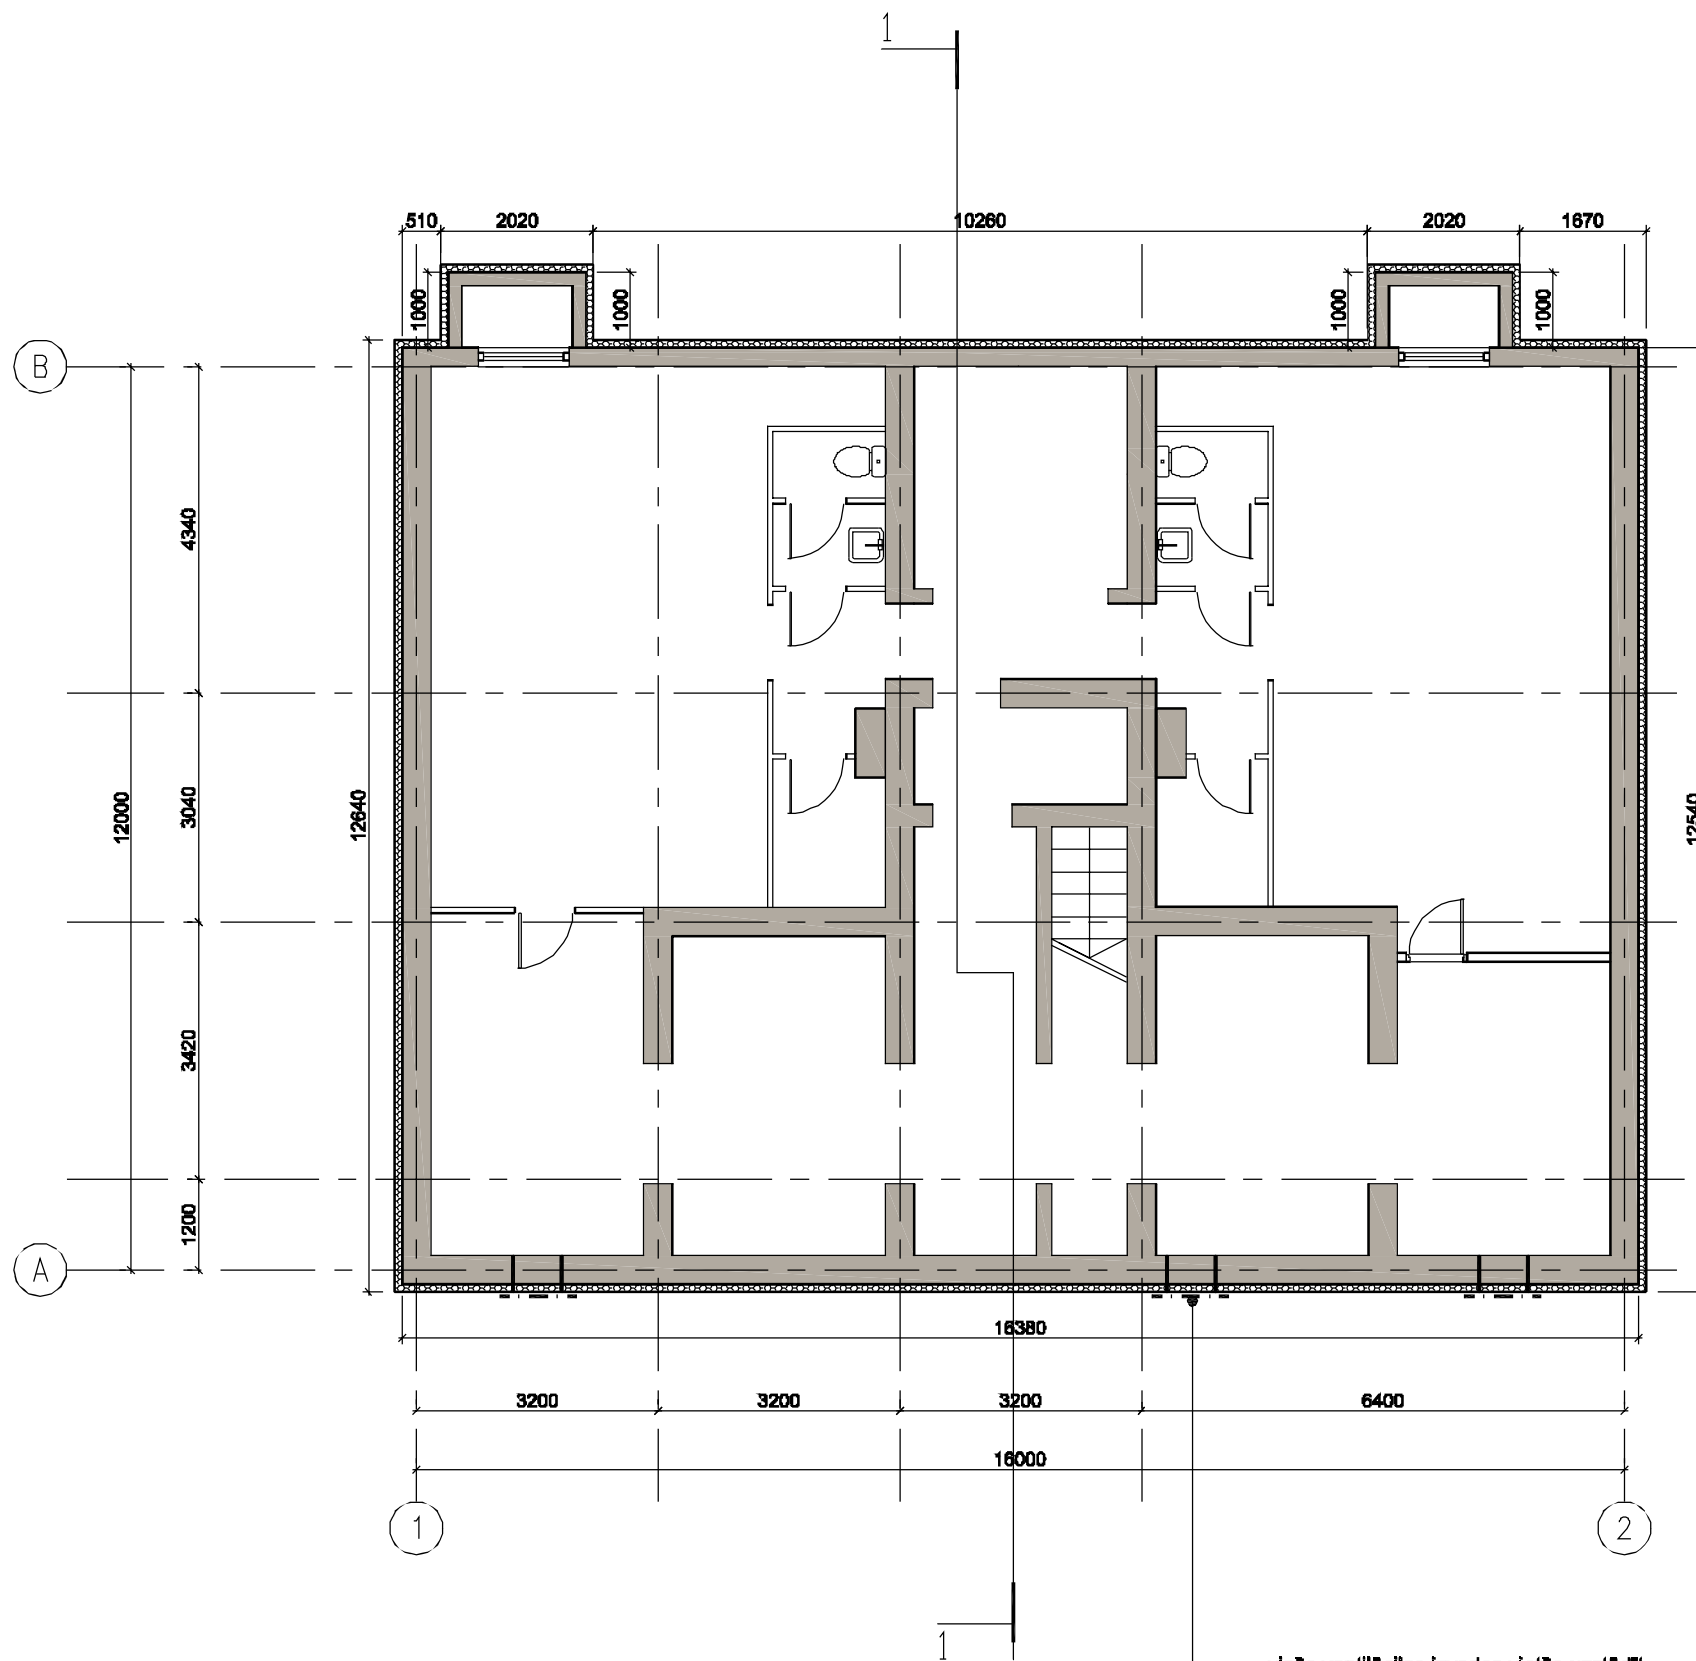


 

visās ventilācijas izvades vietās uzstādīt  
jaunas resfītes

### Piezīmes:


- Zīmējumus nedrīkst mērit. Lasīt rakstītos izmērus.
- Būvuzņēmējam jāpārbauda dabā esošo konstrukciju dimensijas un stāvoklis un jāinformē autors par jebkurām atkāpēm no zīmējumiem.
- AR daļas rasījumus skatīt kopā ar inženierisīnājumiem.
- Nepieciešamos mezglu risinājumus izstrādā būvuzņēmējs, saskaņojot tos ar Būvprojekta autoru.
- Būvniecības gaitā jebkuras atkāpes no projekta saskaņot ar autoru.

Objekts	Daudzdzīvokļu mājas energoefektivitātes paaugstināšana, Uzvaras prospekts 4, Rīgas raj., Baloži	
Pasūtītājs	SIA "Baložu komunālā saimniecība"	
Pasūtījuma Nr.	11/15	
Ģenerālprojektētājs		
Būvprojekta vadītājs	arhitekts M. Lejnietks	
Lapas nosaukums	Projekta sadaļa:	AR
Pagrabstāva plāns	Stadija	TP
	Datums	20.07.1
	Lapu skaits sadaļā	16
Mērogs	1:100	Lapas Nr. AR-03
Būvprojekta daļas vadītājs	M. Lejnietks	
Izstrādāja	I. Neidere	
Arhīva Nr.	11/15	Lapas caurejošais Nr.

## Apzīmējumi


	nesošais ēkas karkass
	siltinājums (akmens vate) b=100 mm
	ārējā apdare - krāsots apmetums uz sieta

demonēt esošās gaismas šahtas, izbūvēt jaunas  
no sliktāku kļūpēm, siltināt, apmest, krāsot, augšu  
apdarīt ar cinkotu skārdi  
uzstādīt jaunas drošības resītes

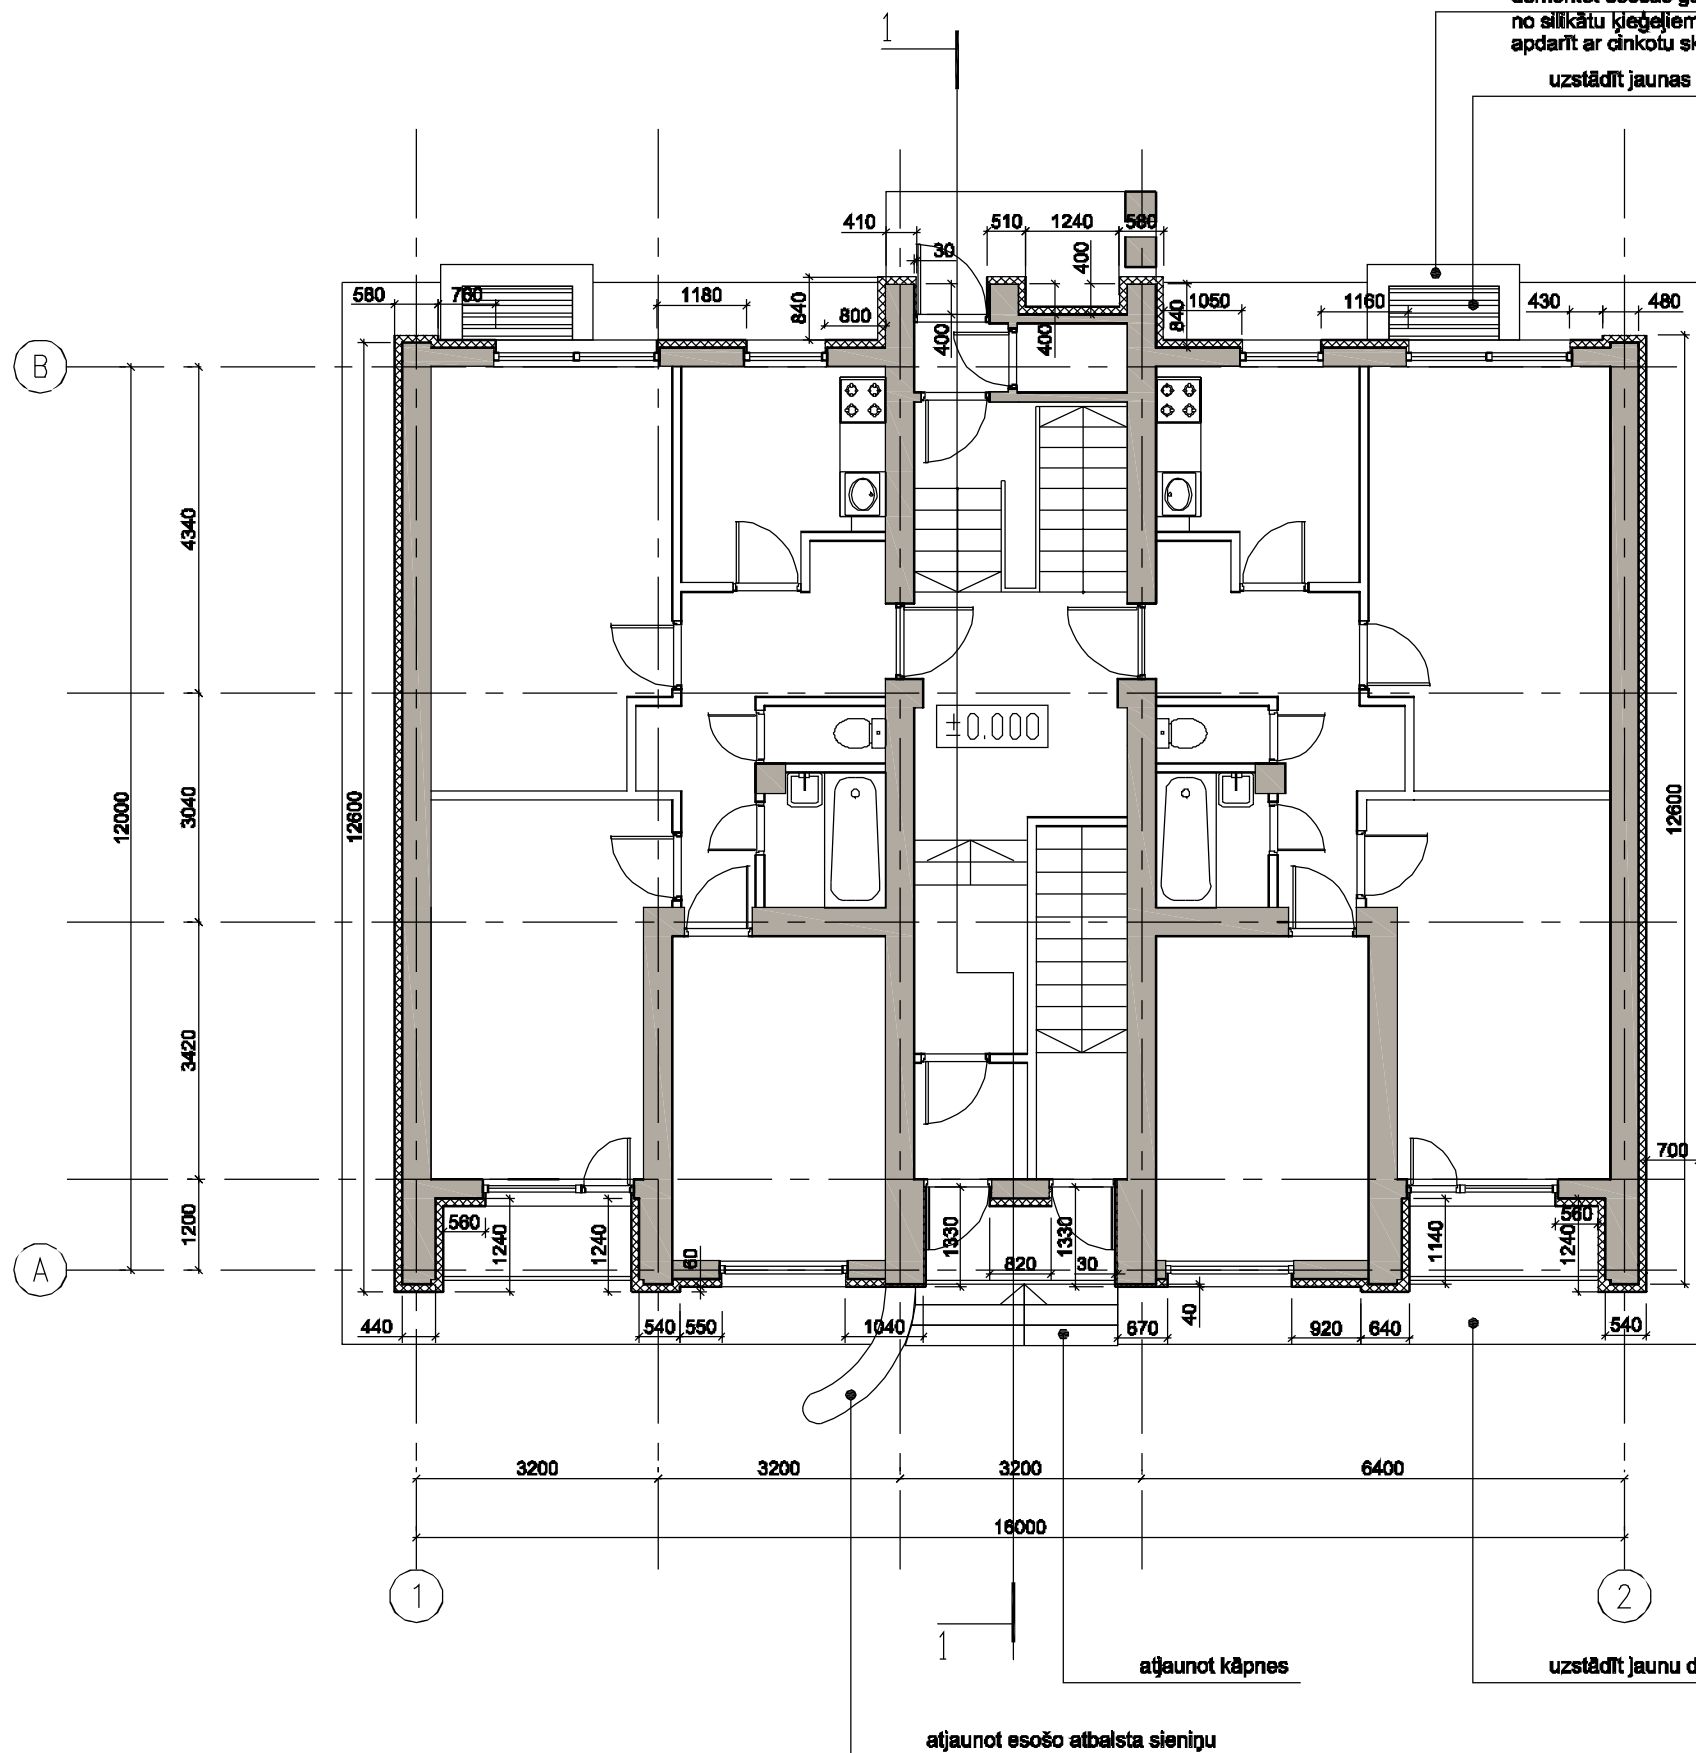




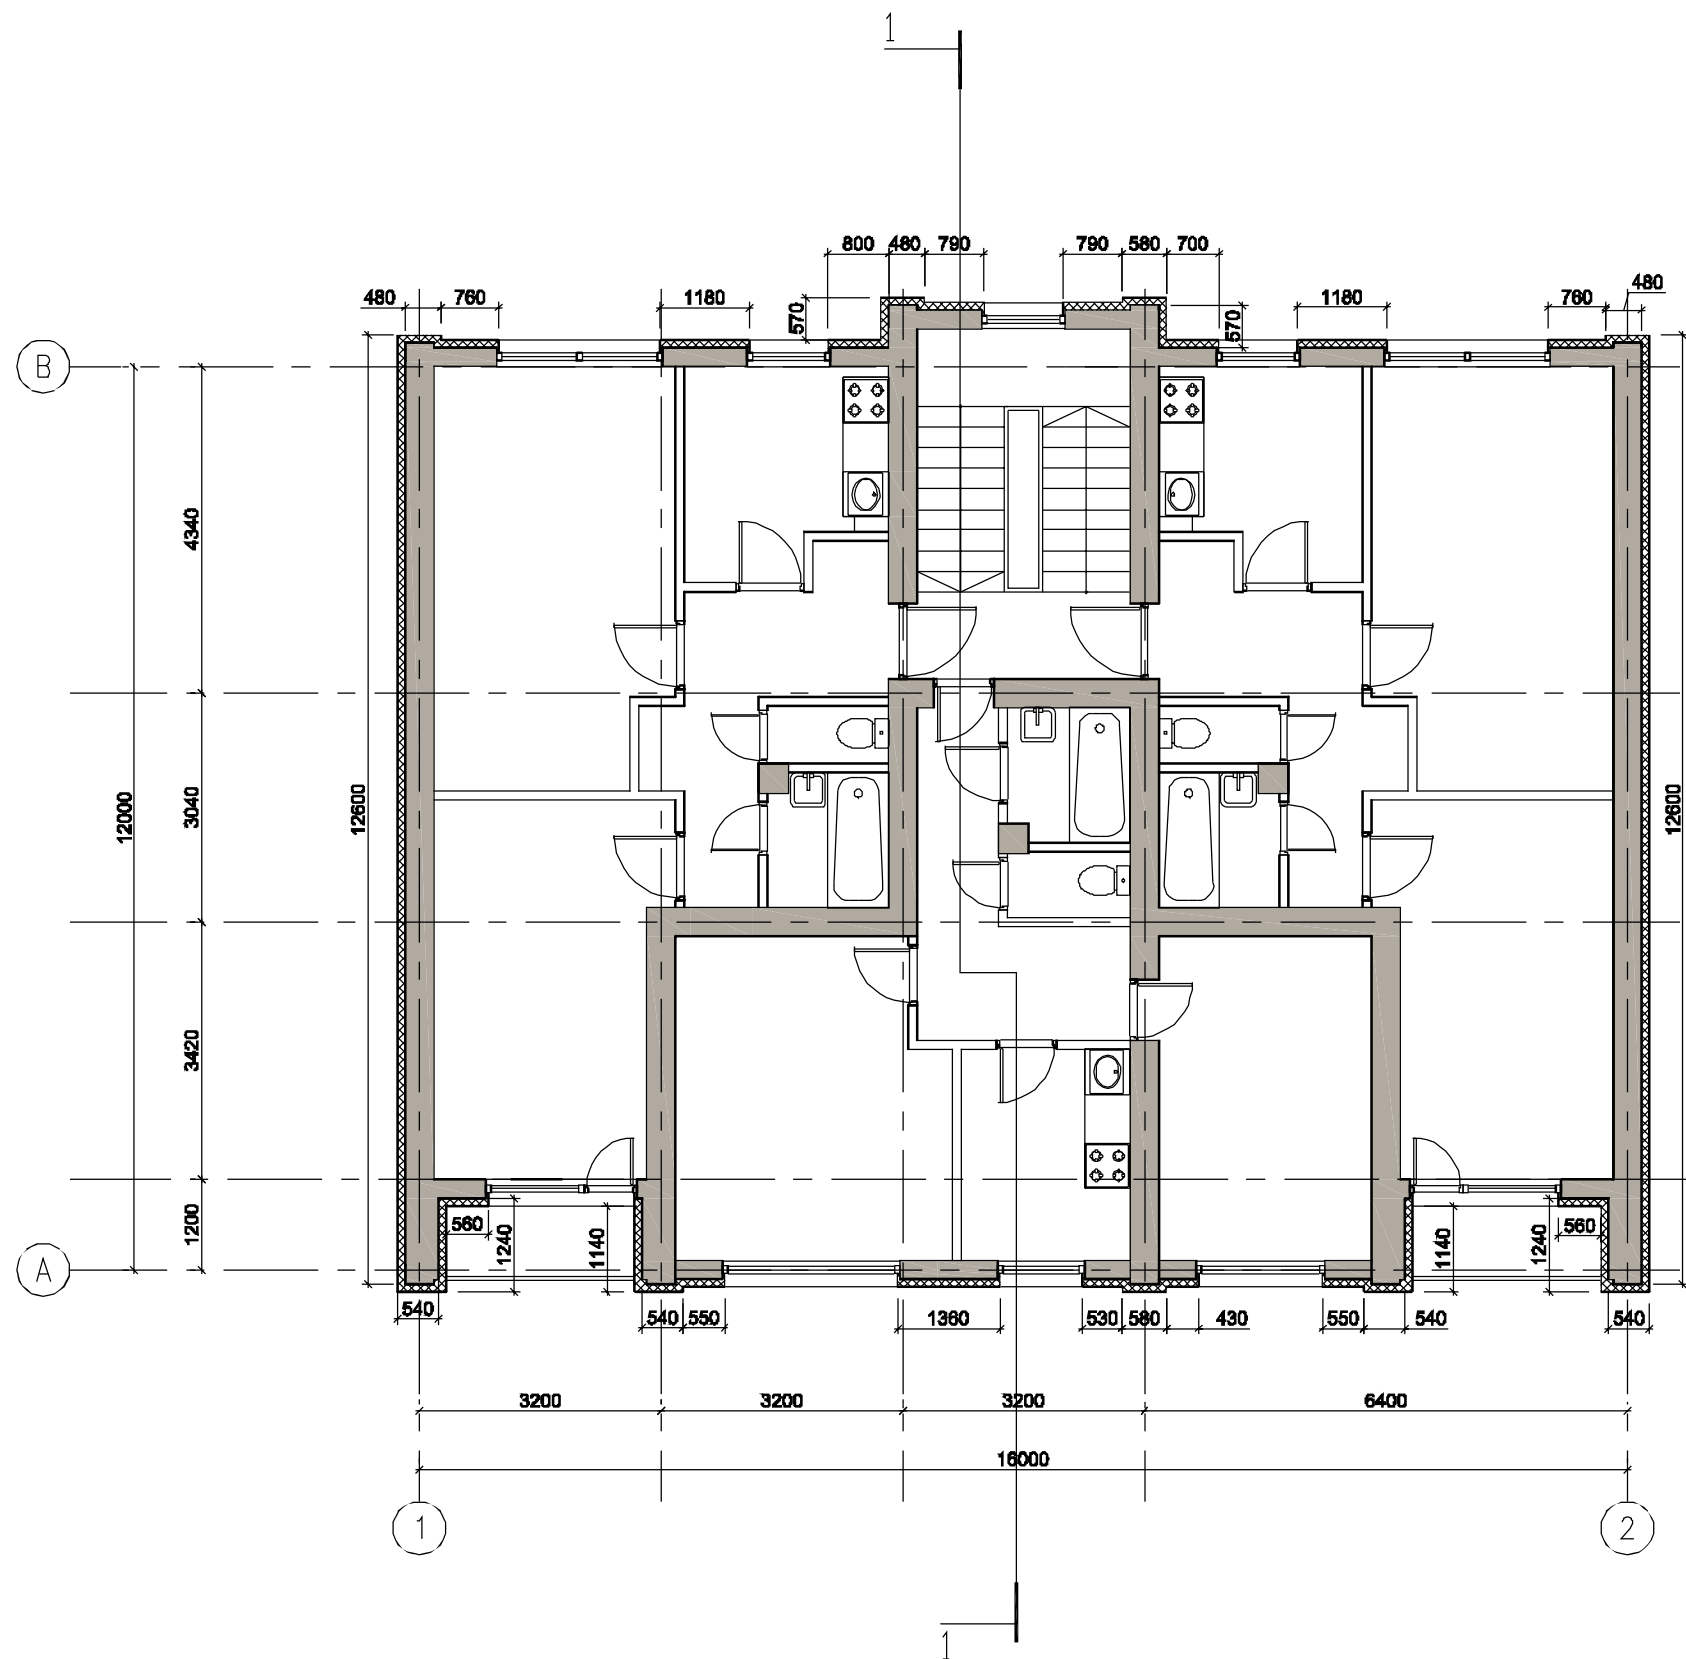
## Piezīmes:

- Zīmējumus nedrīkst mērit. Lasīt rakstītos izmērus.
- Būvuzņēmējam jāpārbauda dabā esošo konstrukciju dimensijas un stāvoklis un jāinformē autors par jebkurām atkāpēm no zīmējumiem.
- AR daļas rasījumus skatīt kopā ar inženierisīnājumiem.
- Nepieciešamos mezglu risinājumus izstrādā būvuzņēmējs, saskaņojot tos ar Būvprojekta autoru.
- Būvniecības gaitā jebkuras atkāpes no projekta saskaņot ar autoru.

Objekts	Daudzdzīvokļu mājas energoefektivitātes paaugstināšana, Uzvaras prospekts 4, Rīgas raj., Baloži	
Pasūtītājs	SIA "Baložu komunālā saimniecība"	
Pasūtījuma Nr.	11/15	
Ģenerālprojektētājs	 Baložu ielā 33, Rīga LV-1048 Tālrunis +371 7454457 Fax +371 7454458	
Būvprojekta vadītājs	arhitekts M.Lejnīeks	
Lapas nosaukums	Projekta sadaļa:	AR
1. stāva plāns	Stādija	TP
	Datums	20.07.1
	Lapu skaits sadaļā	16
Mērogs	1:100	Lapas Nr. AR-04
Būvprojekta daļas vadītājs	M.Lejnīeks	
Izstrādāja	I. Neidere	
Arhīva Nr.	11/15	Lapas caurejošais Nr.


## Apzīmējumi

	nesošais ēkas karkass
	siltinājums (akmens vate) b=100 mm
	ārējā apdare - krāsots apmetums uz sieta






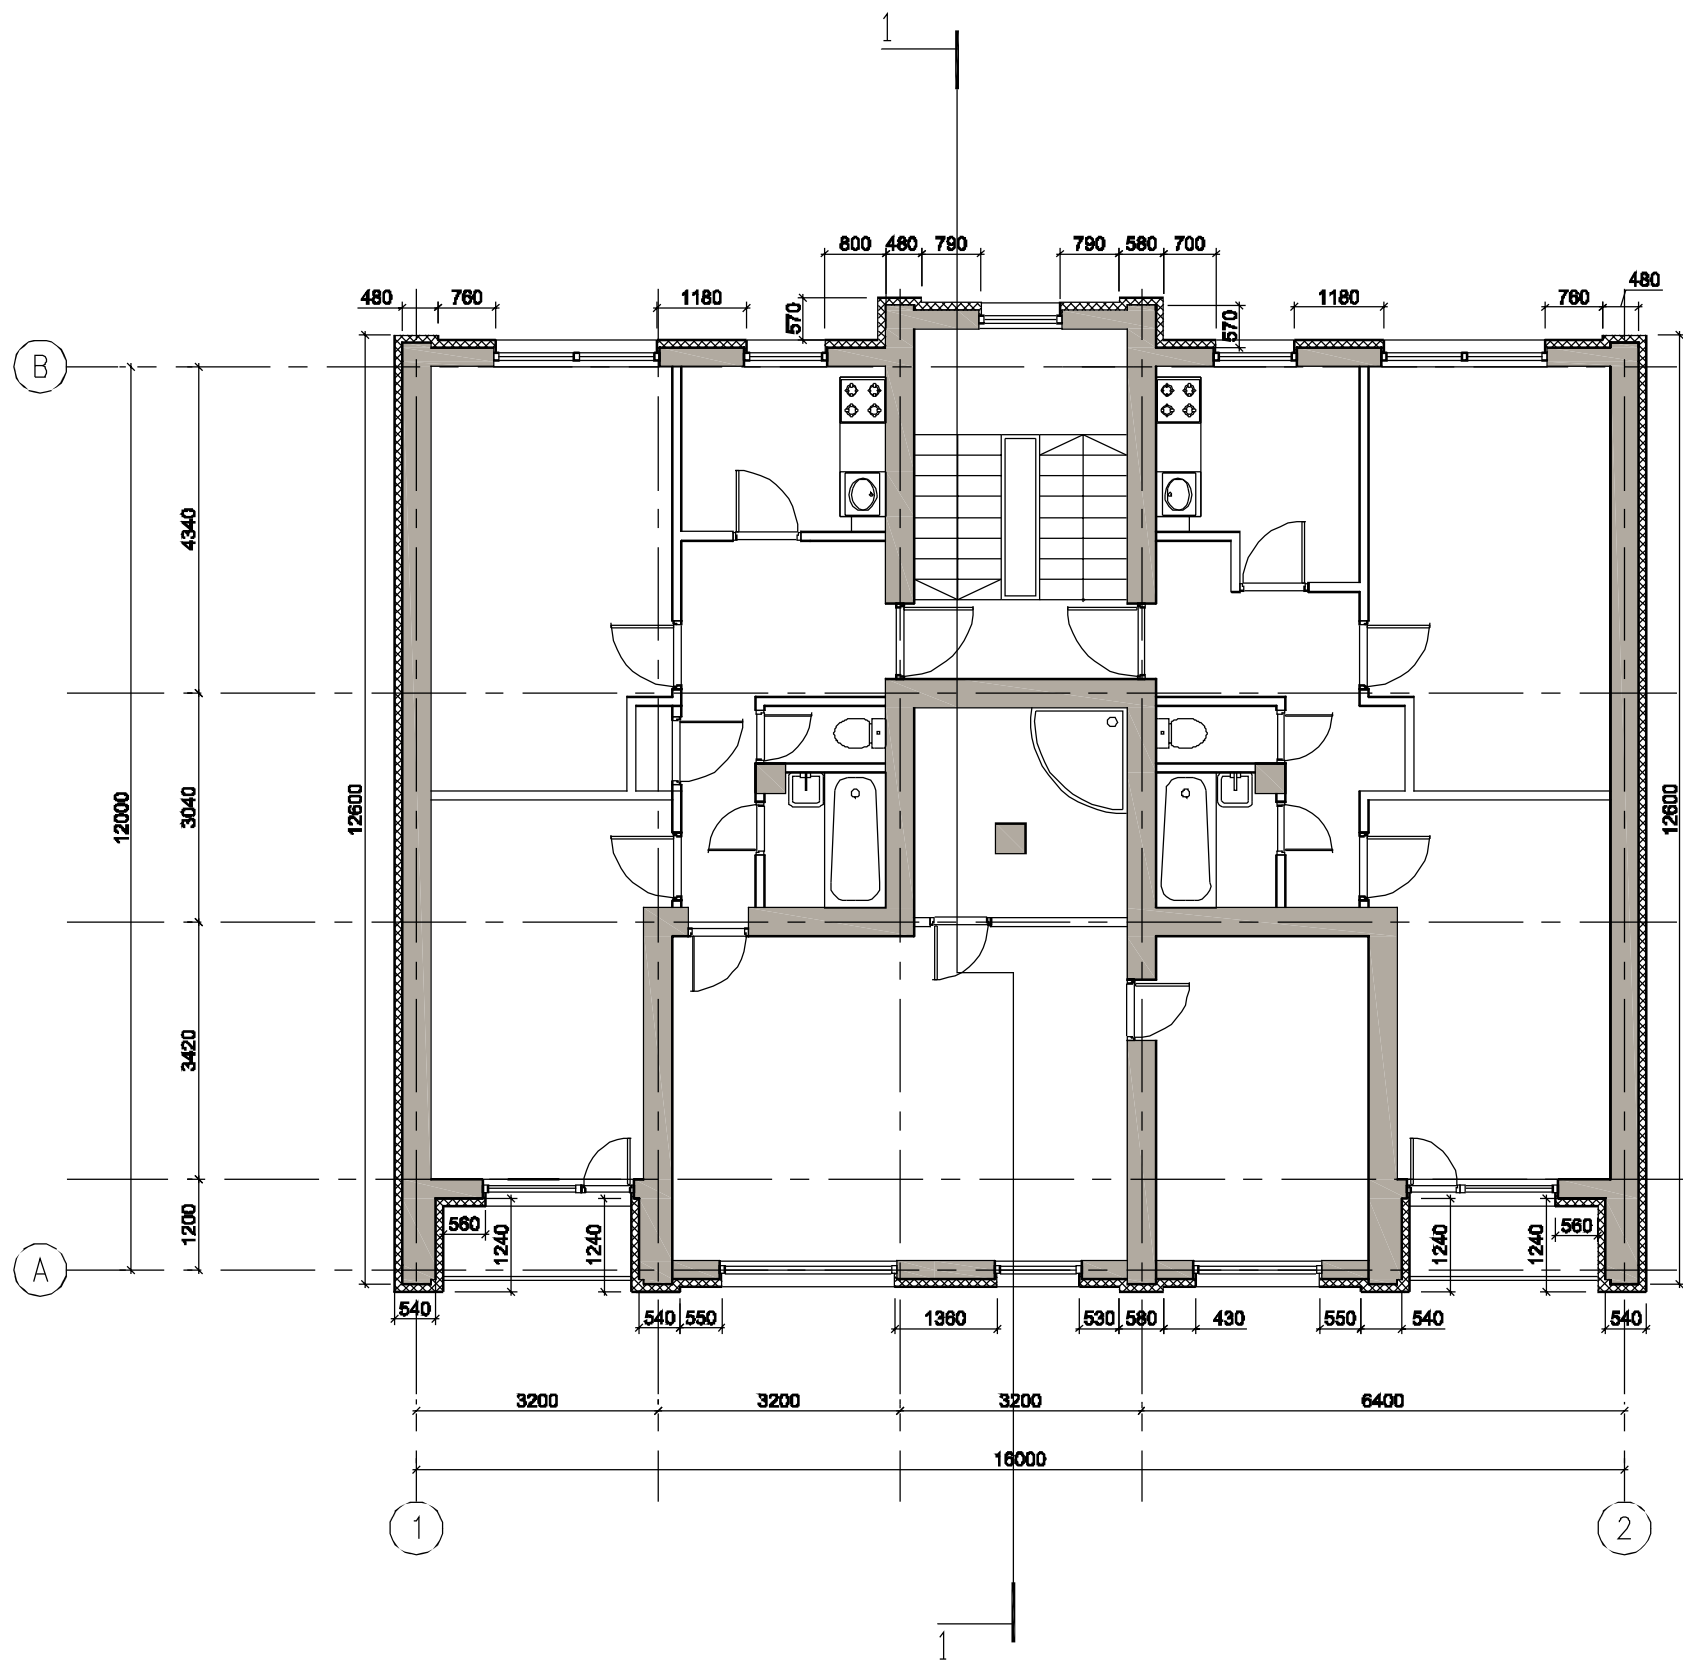
### Piezīmes:

- Zīmējumus nedrīkst mērit. Lasīt rakstītos izmērus.
- Būvuzņēmējam jāpārbauda dabā esošo konstrukciju dimensijas un stāvoklis un jāinformē autors par jebkurām atkāpēm no zīmējumiem.
- AR daļas rasījumus skatīt kopā ar inženierisīnājumiem.
- Nepieciešamos mezglu risinājumus izstrādā būvuzņēmējs, saskaņojot tos ar Būvprojekta autoru.
- Būvniecības gaitā jebkuras atkāpes no projekta saskaņot ar autoru.

Objekts	Daudzdzīvokļu mājas energoefektivitātes paaugstināšana, Uzvaras prospekts 4, Rīgas raj., Baloži	
Pasūtītājs	SIA "Baložu komunālā saimniecība"	
Pasūtījuma Nr.	11/15	
Ģenerālprojektētājs	 Baložu ielā 33, Rīga LV-1048 Tālrunis +371 7454457 Fax +371 7454458	
Būvprojekta vadītājs	arhitekts M.Lejnietks	
Lapas nosaukums	Projekta sadaļa:	AR
2., 4., 5. stāva plāns	Stādija	TP
	Datums	20.07.1
	Lapu skaits sadaļā	16
Mērogs	1:100	Lapas Nr. AR-05
Būvprojekta daļas vadītājs	M.Lejnietks	
Izstrādāja	I. Neidere	
Arhīva Nr.	11/15	Lapas caurejošais Nr.


### Apzīmējumi

	nesošais ēkas karkass
	siltinājums (akmens vate) b=100 mm
	ārējā apdare - krāsots apmetums uz sieta






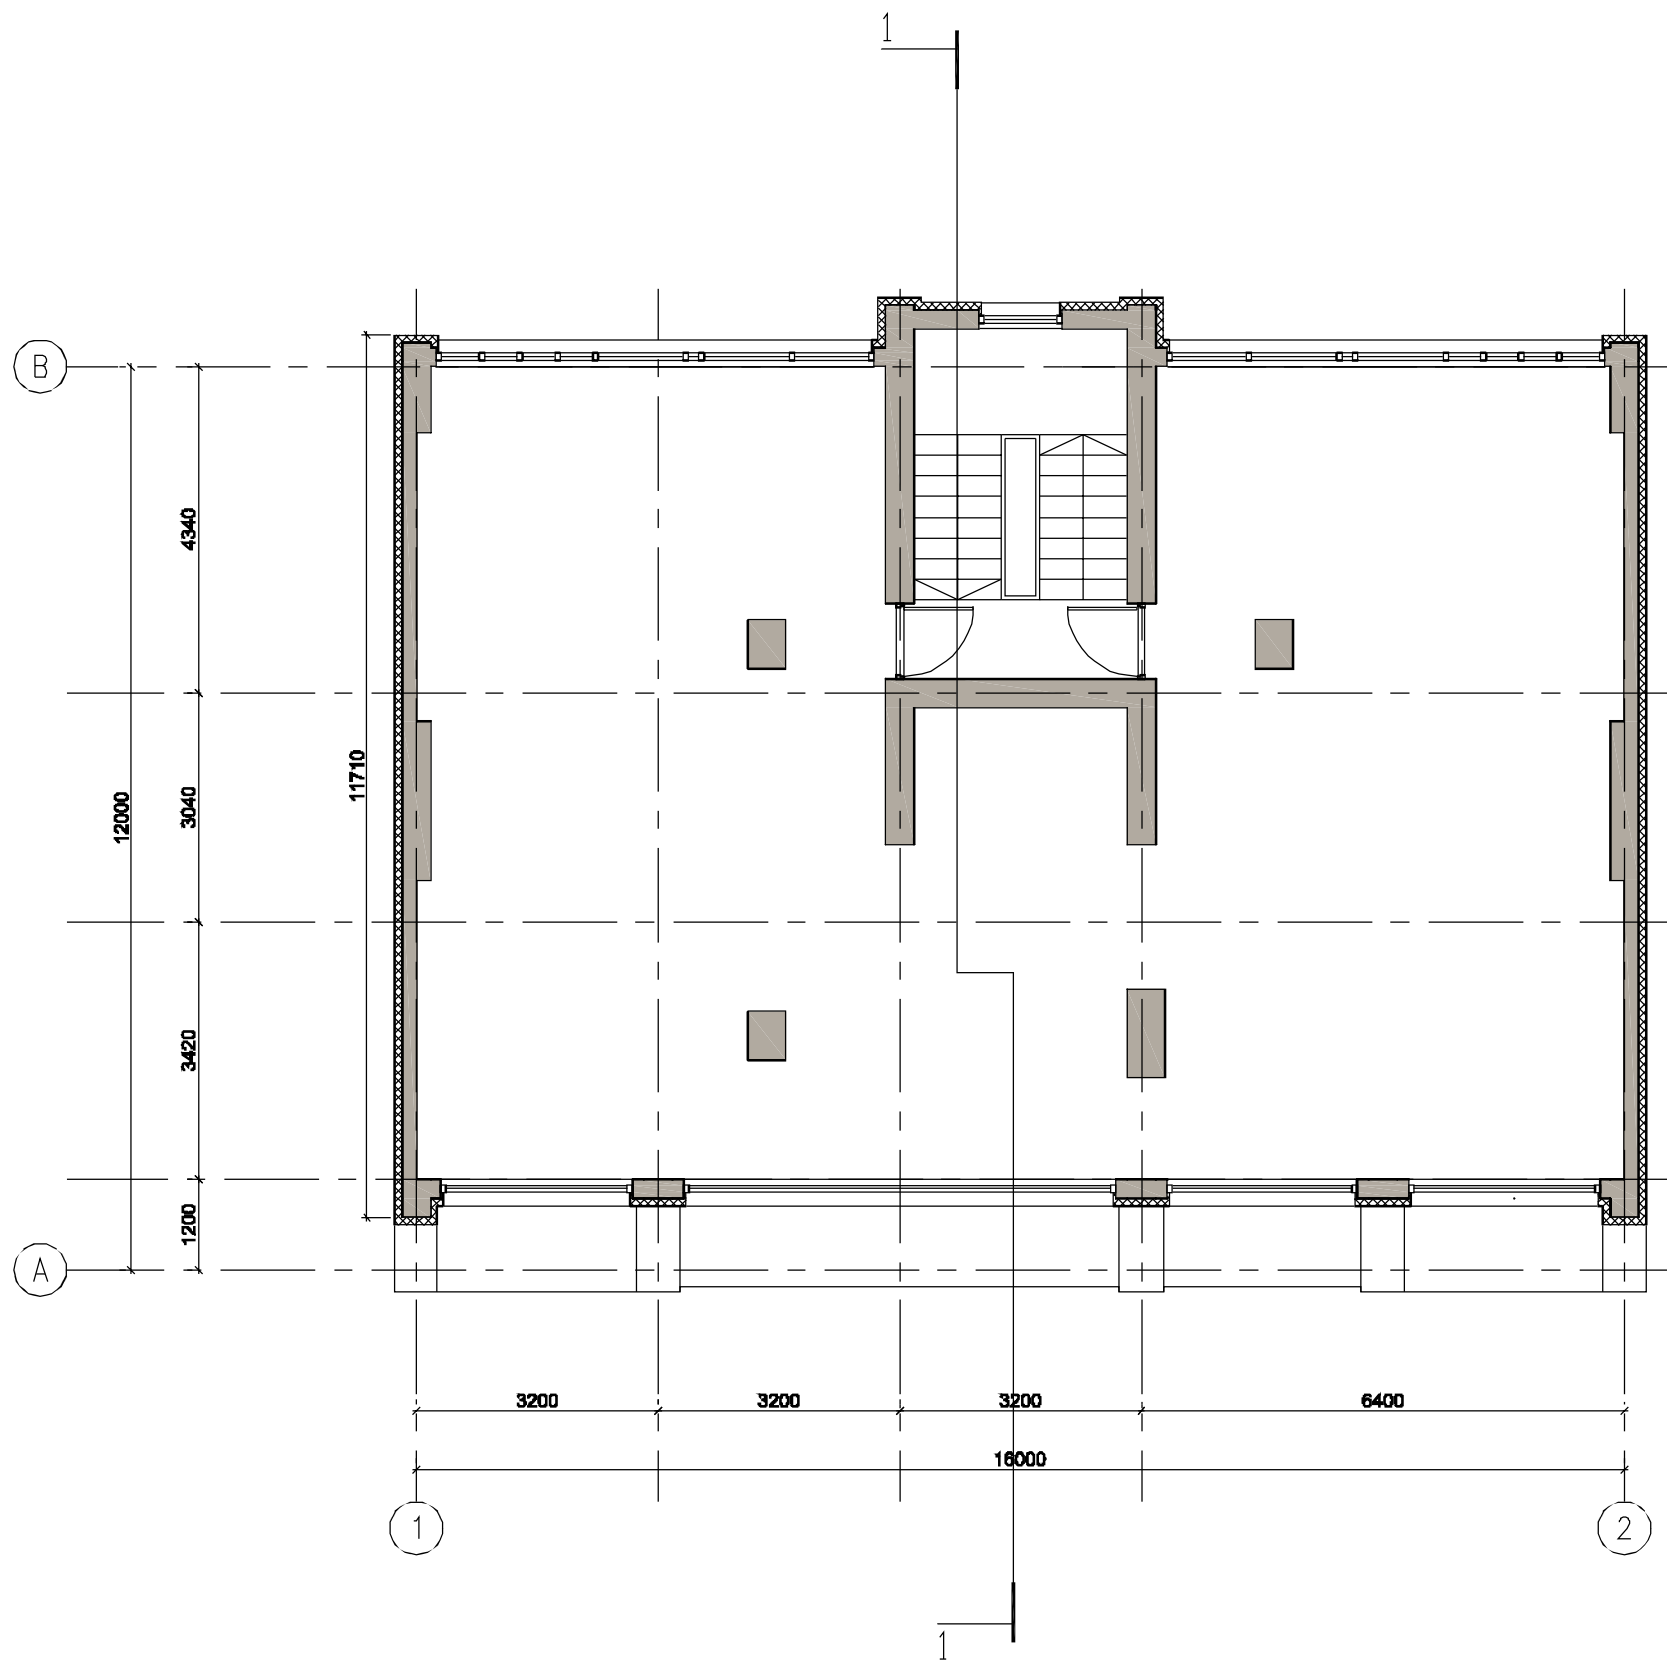
### Piezīmes:

- Zīmējumus nedrīkst mērit. Lasīt rakstītos izmērus.
- Būvuzņēmējam jāpārbauda dabā esošo konstrukciju dimensijas un stāvoklis un jāinformē autors par jebkurām atkāpēm no zīmējumiem.
- AR daļas rasījumus skatīt kopā ar inženierisīnājumiem.
- Nepieciešamos mezglu risinājumus izstrādā būvuzņēmējs, saskaņojot tos ar Būvprojekta autoru.
- Būvniecības gaitā jebkuras atkāpes no projekta saskaņot ar autoru.

Objekts	Daudzdzīvokļu mājas energoefektivitātes paaugstināšana, Uzvaras prospekts 4, Rīgas raj., Baloži	
Pasūtītājs	SIA "Baložu komunālā saimniecība"	
Pasūtījuma Nr.	11/15	
Ģenerālprojektētājs	 Baložu ielā 33, Rīga LV-1048 Tālrunis +371 7454457 Fax +371 7454458	
Būvprojekta vadītājs	arhitekts M.Lejnīeks	
Lapas nosaukums	Projekta sadaļa:	AR
3. stāva plāns	Stadija	TP
	Datums	20.07.1
	Lapu skaits sadaļā	16
Mērogs	1:100	Lapas Nr. AR-06
Būvprojekta daļas vadītājs	M.Lejnīeks	
Izstrādāja	I. Neidere	
Arhīva Nr.	11/15	Lapas caurejošais Nr.


### Apzīmējumi


	nesošais ēkas karkass
	siltinājums (akmens vate) b=100 mm
	ārējā apdare - krāsots apmetums uz sieta



### Piezīmes:

- Zīmējumus nedrīkst mērit. Lasīt rakstītos izmērus.
- Būvuzņēmējam jāpārbauda dabā esošo konstrukciju dimensijas un stāvoklis un jāinformē autors par jebkurām atkāpēm no zīmējumiem.
- AR daļas rasījumus skatīt kopā ar inženierisīnājumiem.
- Nepieciešamos mezglu risinājumus izstrādā būvuzņēmējs, saskaņojot tos ar Būvprojekta autoru.
- Būvniecības gaitā jebkuras atkāpes no projekta saskaņot ar autoru.

Objekts	Daudzdzīvokļu mājas energoefektivitātes paaugstināšana, Uzvaras prospekts 4, Rīgas raj., Baloži	
Pasūtītājs	SIA "Baložu komunālā saimniecība"	
Pasūtījuma Nr.	11/15	
Ģenerālprojektētājs	 Baložu ielā 33, Rīga LV-1048 Tālrunis +371 7454457 Fax +371 7454458	
Būvprojekta vadītājs	arhitekts M.Lejnietks	
Lapas nosaukums	Projekta sadaļa:	AR
Bēniņu stāva plāns	Stadija	TP
	Datums	20.07.1
	Lapu skaits sadaļā	16
Mērogs	1:100	Lapas Nr. AR-07
Būvprojekta daļas vadītājs	M.Lejnietks	
Izstrādāja	I. Neidere	
Arhīva Nr.	11/15	Lapas caurejošais Nr.

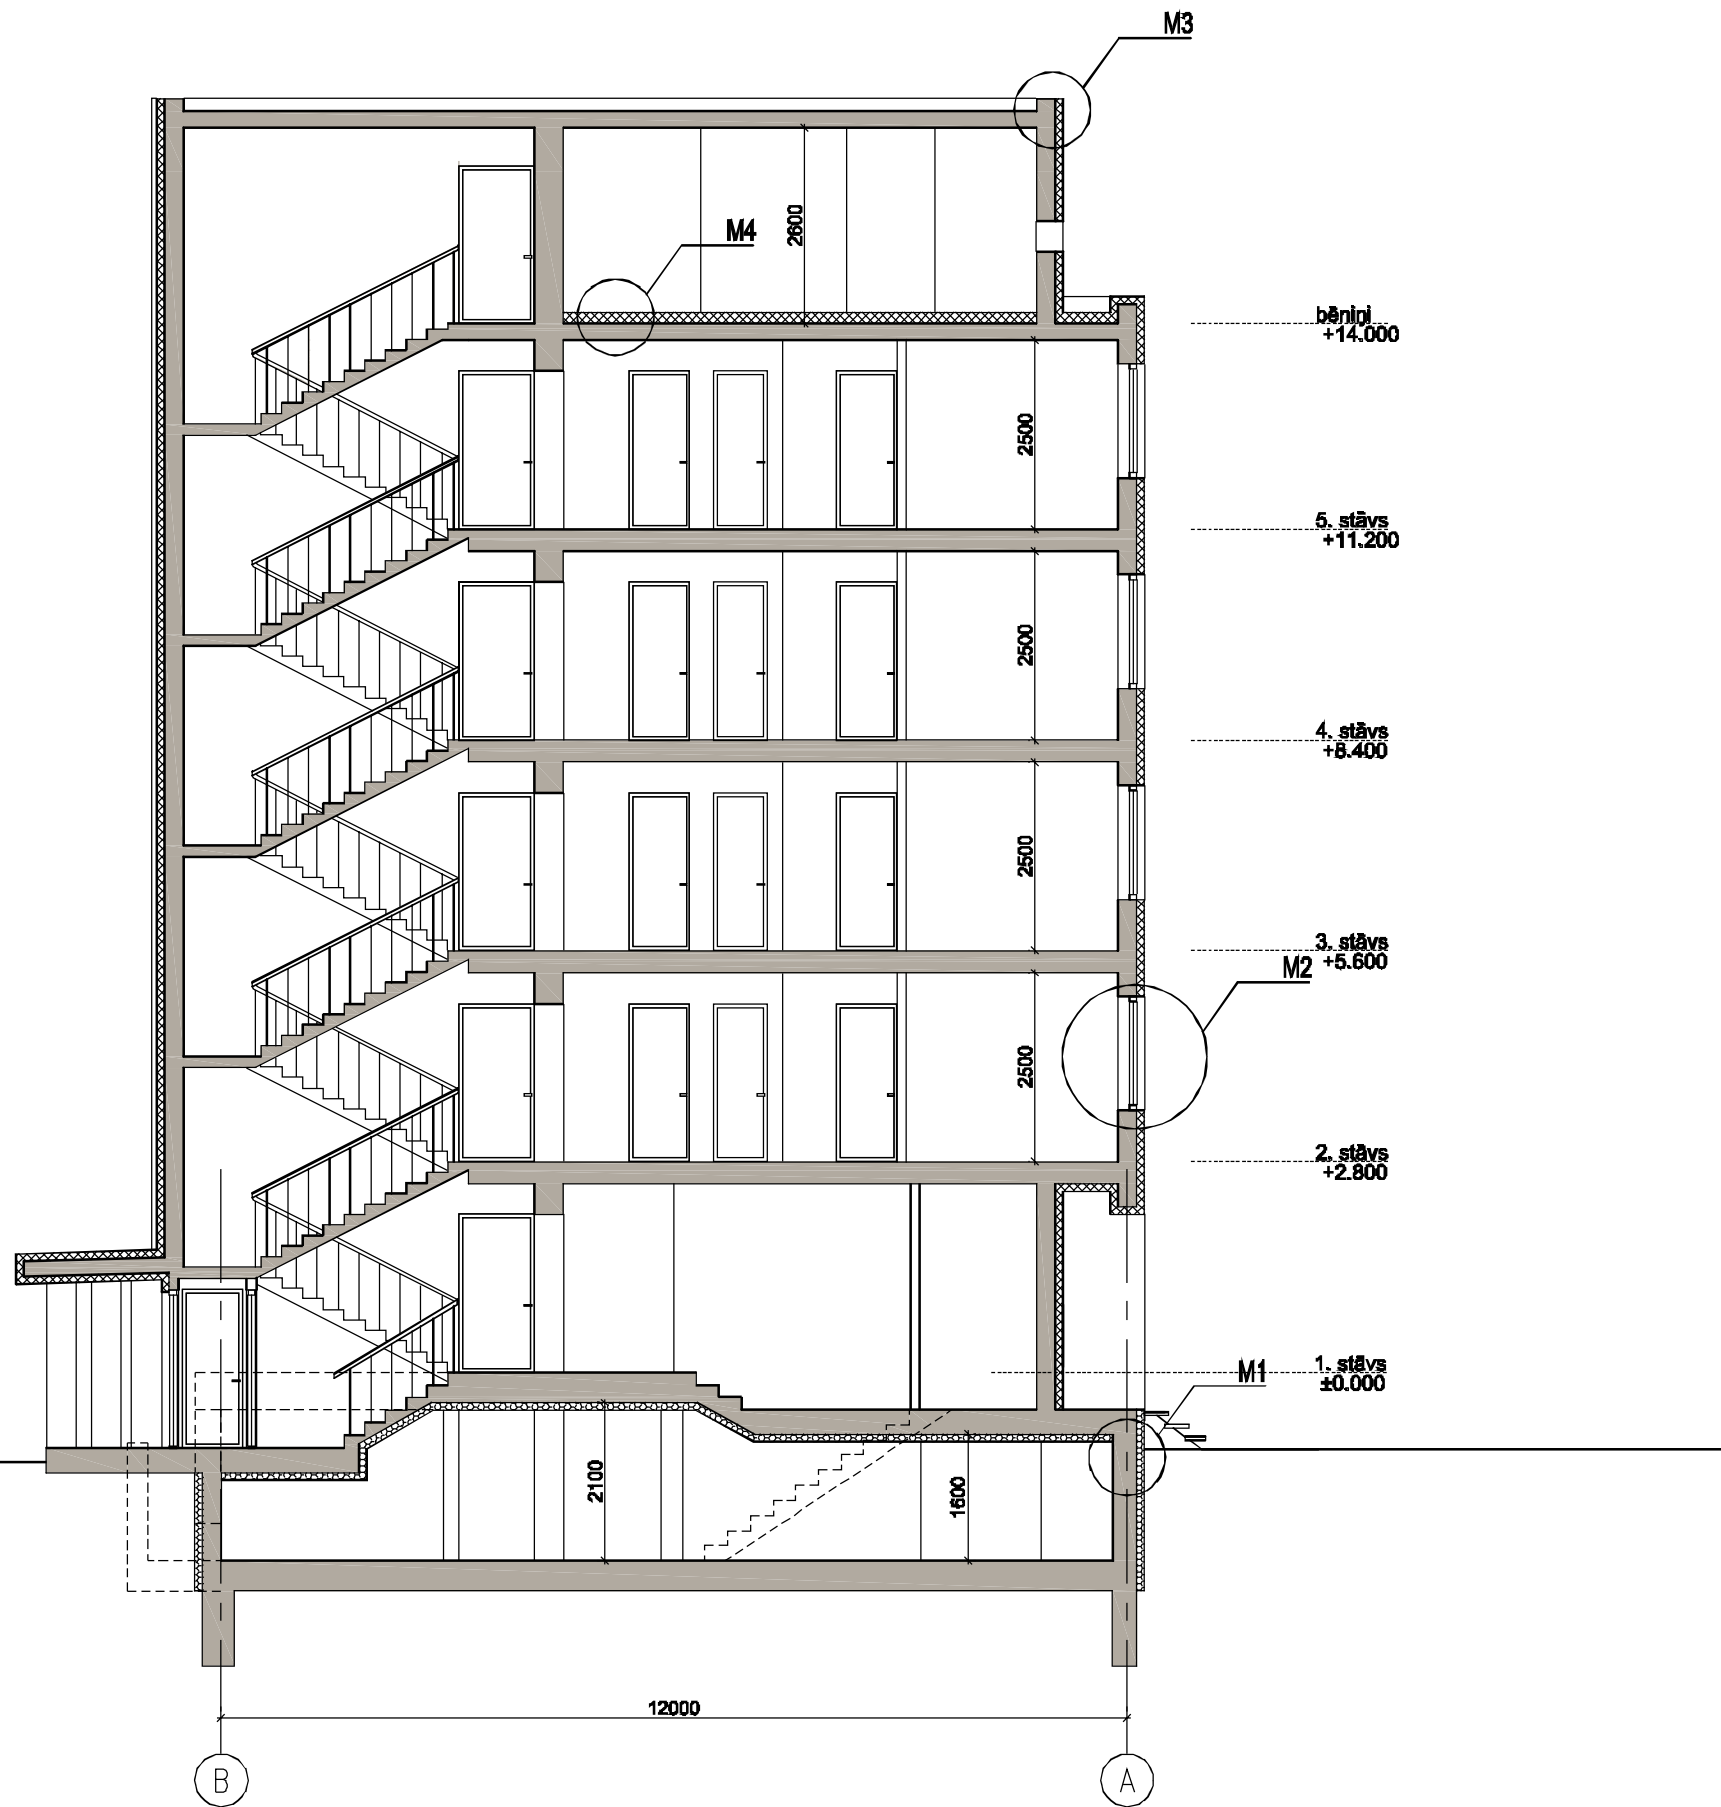


### Apzīmējumi

	nesošais ēkas karkass
	siltinājums (akmens vate) b=100 mm
	ārējā apdare - krāsots apmetums uz sieta
	pagraba pārsegums
	siltinājums (putupolistirols) b=100 mm
	apdare - krāsots apmetums uz sieta
	siltinājums (akmens vate) b=150 mm
	bēniņu pārsegums
	apdare - individuāls dzīvokļu rīsinājums

### Piezīmes:

- Zīmējumus nedrīkst mērit. Lasīt rakstītos izmērus.
- Būvuzņēmējam jāpārbauda dabā esošo konstrukciju dimensijas un stāvoklis un jāinformē autors par jebkurām atkāpēm no zīmējumiem.
- AR daļas rasījumus skatīt kopā ar inženierisīnājumiem.
- Nepieciešamos mezglu risinājumus izstrādā būvuzņēmējs, saskaņojot tos ar Būvprojekta autoru.
- Būvniecības gaitā jebkuras atkāpes no projekta saskaņot ar autoru.


Objekts	Daudzdzīvokļu mājas energoefektivitātes paaugstināšana, Uzvaras prospekts 4, Rīgas raj., Baloži	
Pasūtītājs	SIA "Baložu komunālā saimniecība"	
Pasūtījuma Nr.	11/15	
Ģenerālprojektētājs	 Baložu ielā 33, Rīga LV-1048 Tālrunis +371 7454457 Fax +371 7454458	
Būvprojekta vadītājs	arhitekts M.Lejnietks	
Lapas nosaukums	Projekta sadaļa:	AR
Griezums 1-1	Stadija	TP
	Datums	20.07.1
	Lapu skaits sadaļā	16
Mērogs	1:100	Lapas Nr. AR-08
Būvprojekta daļas vadītājs	M.Lejnietks	
Izstrādāja	I. Neidere	
Arhīva Nr.	11/15	Lapas caurejošais Nr.



17.000

14.300

±0.000

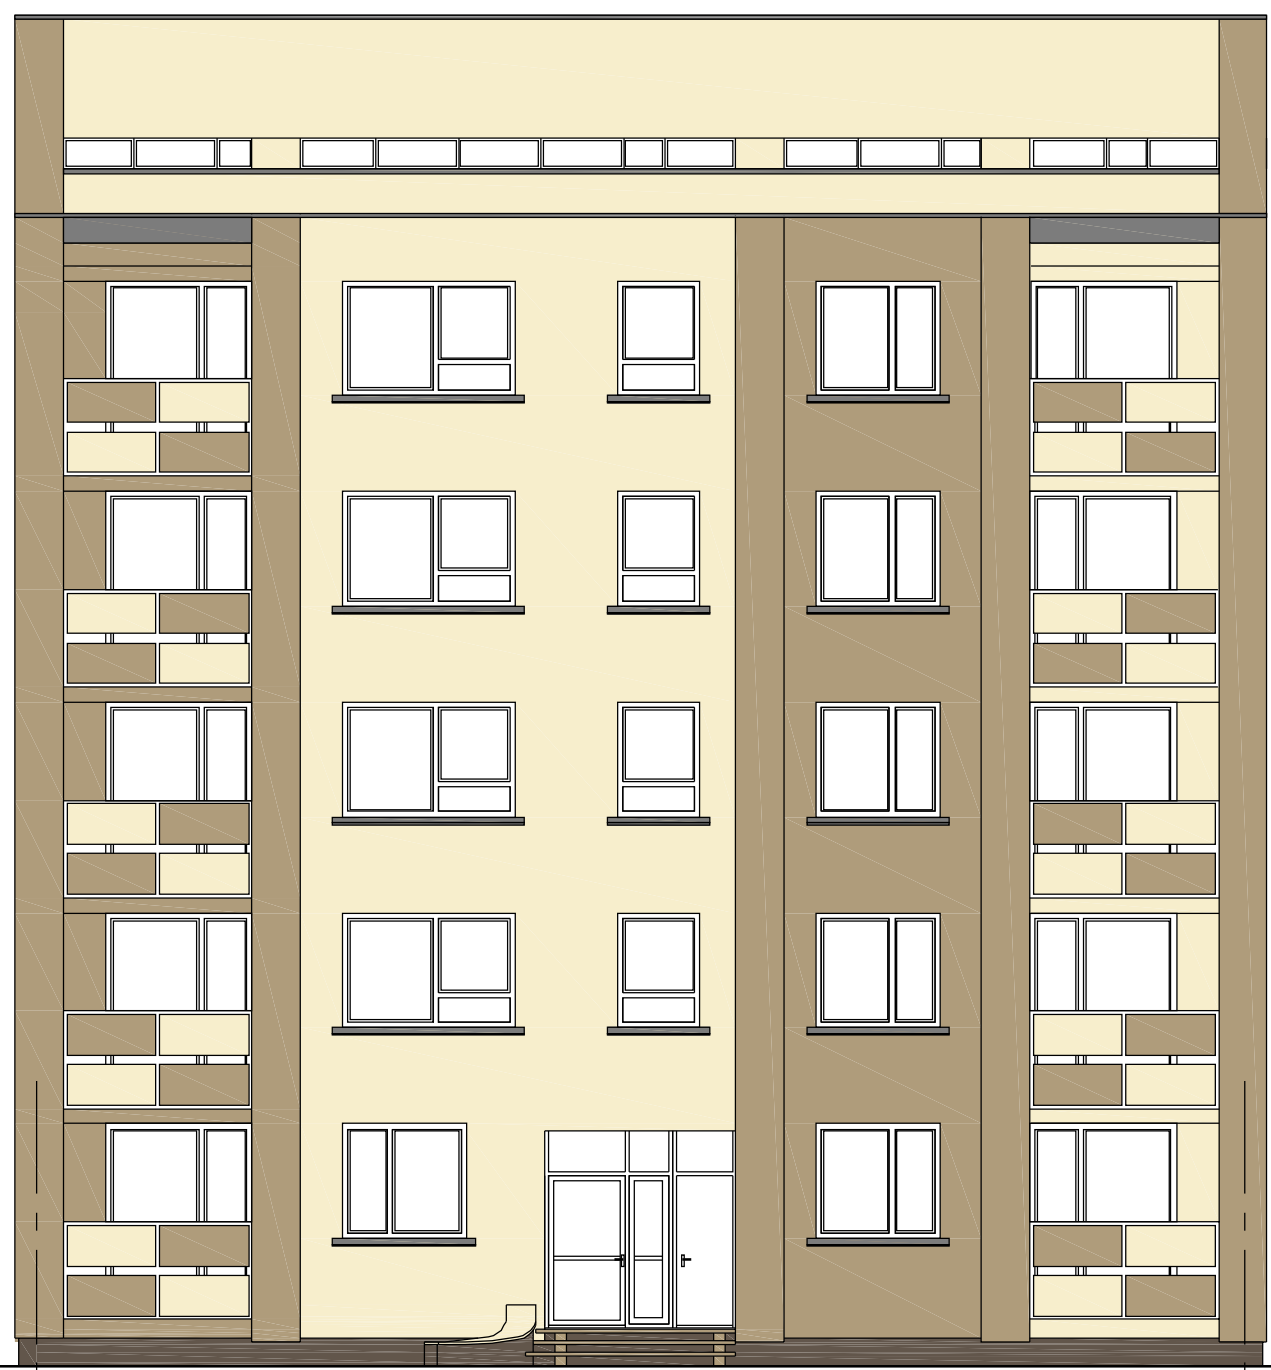

16000


1

2


**Apzīmējumi**




fasādes krāsa  
TIKKURILA Facade Colour Card  
5006 vai analogs

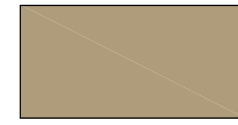

fasādes krāsa  
TIKKURILA Facade Colour Card  
4848 vai analogs

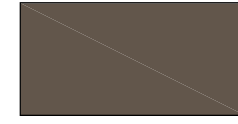

cokola krāsa  
TIKKURILA Facade Colour Card  
4967

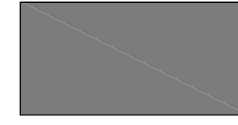

cinkota skārda palodze, skārda apdare  
RAL 7005



Atjaunot nesošās balkonu margu konstrukc.,  
Izbūvēt krāsotus MINERIT paneļus

**PIEZĪMES**

1. Velkt veco logu nomaiņu, uzstādot analogus jaunajiem logiem.
2. Visiem logiem uzstādīt jaunas ārējās palodzes, cinkotas ar polimēra pārklājumu un krāsotas pēc fasāžu krāsu pases.

Objekts	Daudzdzīvokļu mājas energoefektivitātes paaugstināšana, Uzvaras prospekts 4, Rīgas raj., Baloži
---------	---

Pasūtītājs	SIA "Baložu komunālā saimniecība"
------------	-----------------------------------

Pasūtījuma Nr.	11/15
----------------	-------

Ģenerālprojektētājs

Lejnietu  
projektēšanas  
birojs

Baložu ielā 33, Rīga LV-1048  
Tālrunis +371 7454457  
Fax +371 7454458

Būvprojekta vadītājs	arhitekts M.Lejnietks
----------------------	-----------------------


Lapas nosaukums Fasāde asis 1-2	Projekta sadaļa:	AR
	Stadija	TP
	Datums	20.07.1
	Lapu skaits sadaļā	16

Mērogs	1:100	Lapas Nr.	AR-09
--------	-------	-----------	-------






Būvprojekta daļas vadītājs	M.Lejnietks
----------------------------	-------------

Izstrādāja	I. Neidere
------------	------------

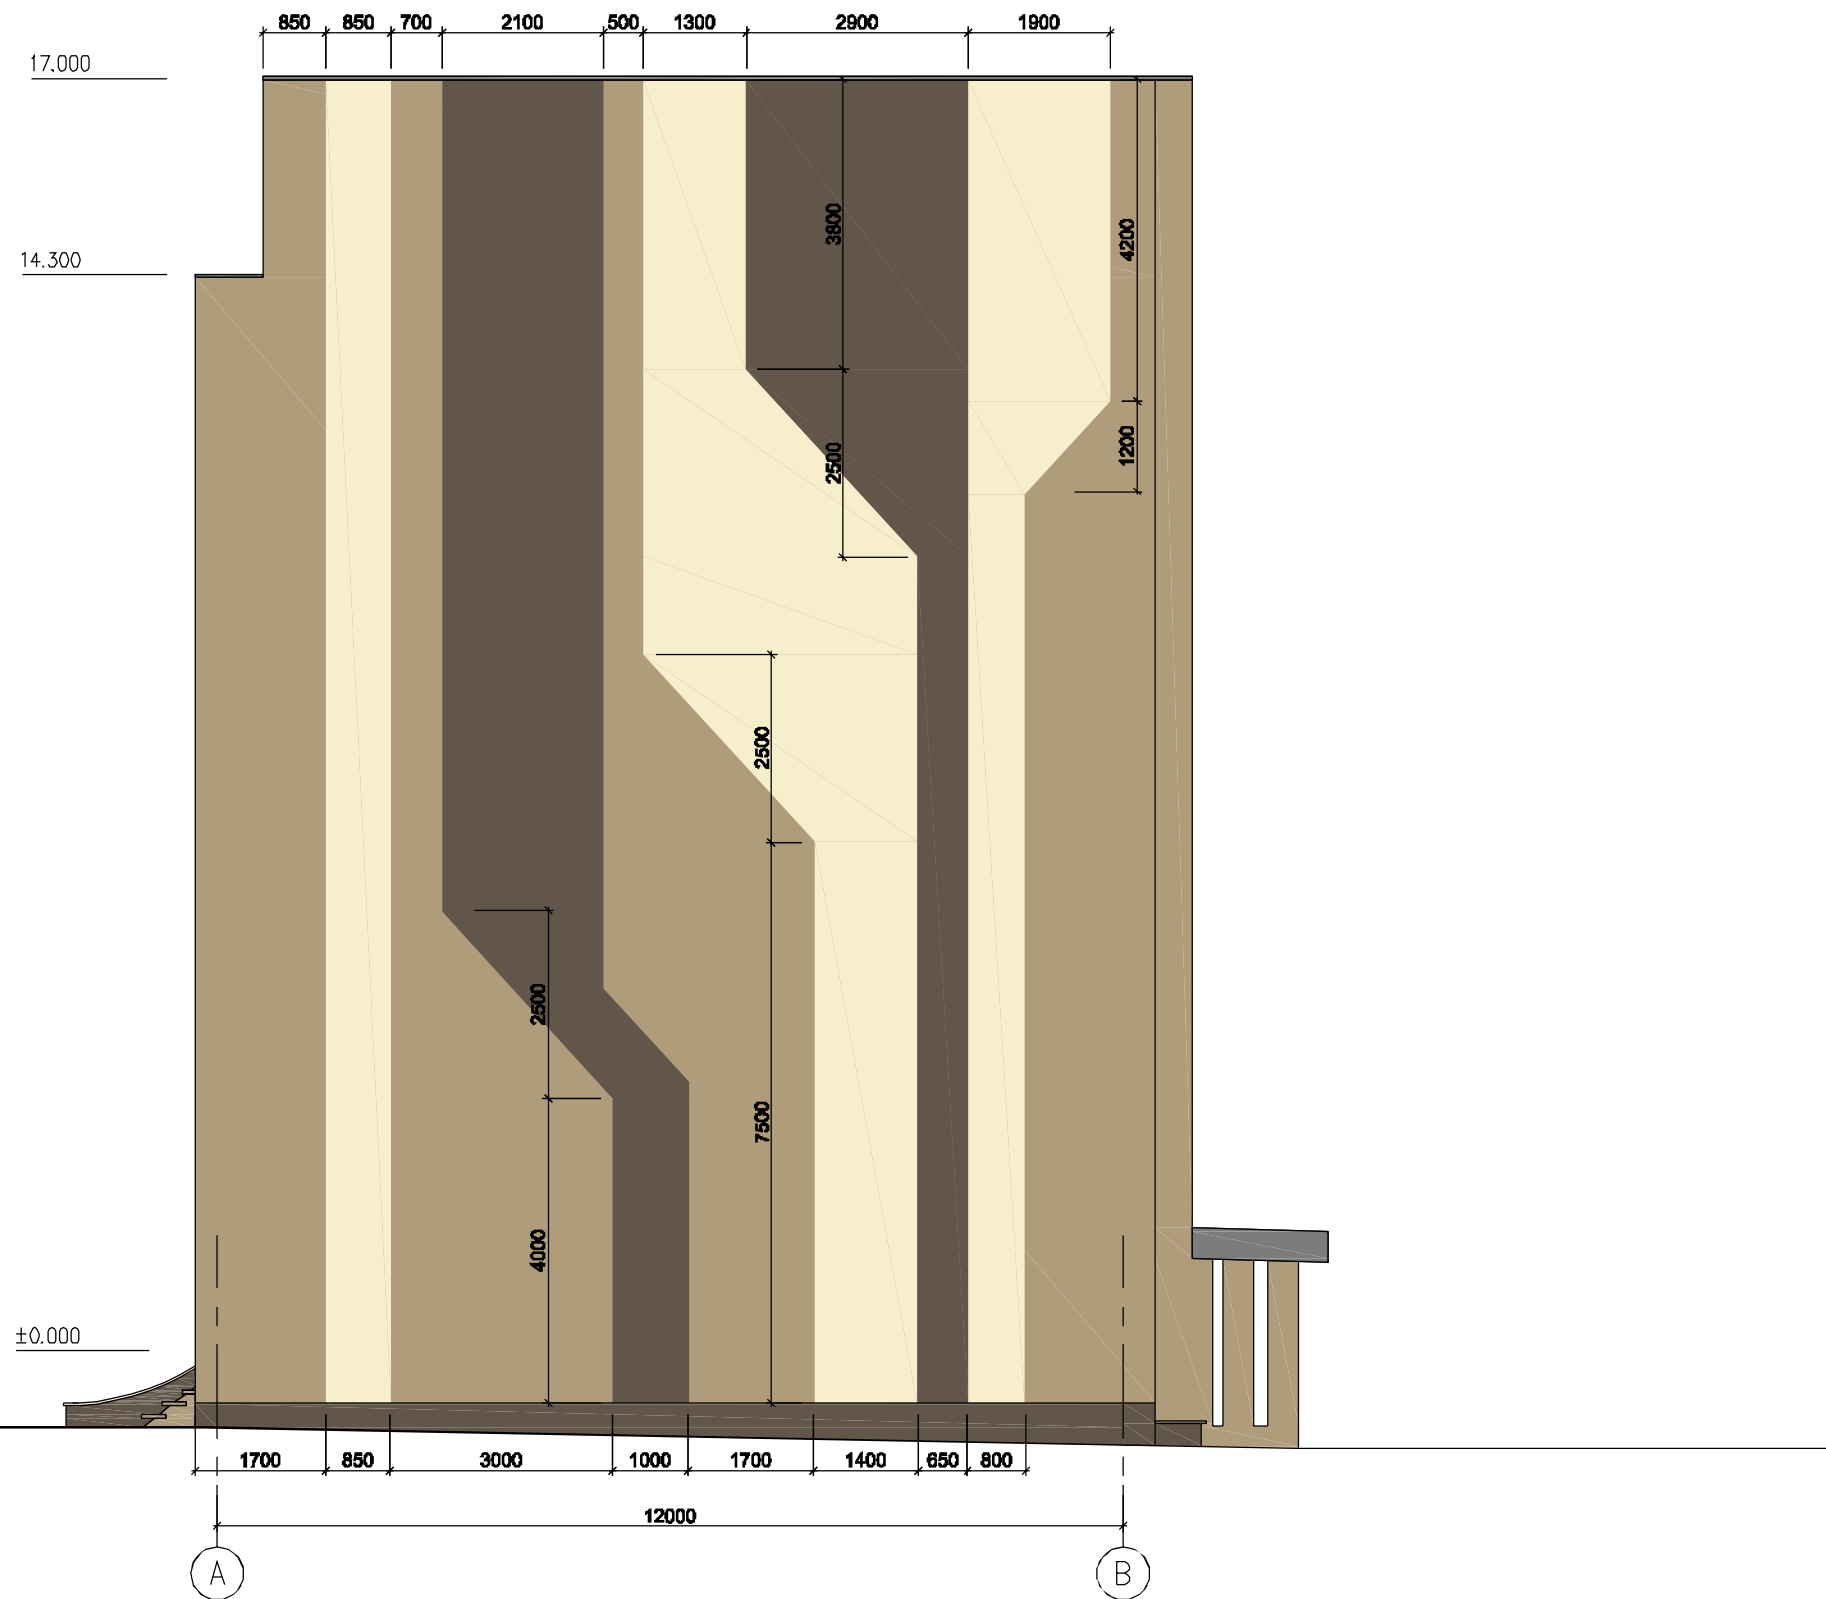Arhīva Nr.	11/15	Lapas caurejošais Nr.
------------	-------	-----------------------




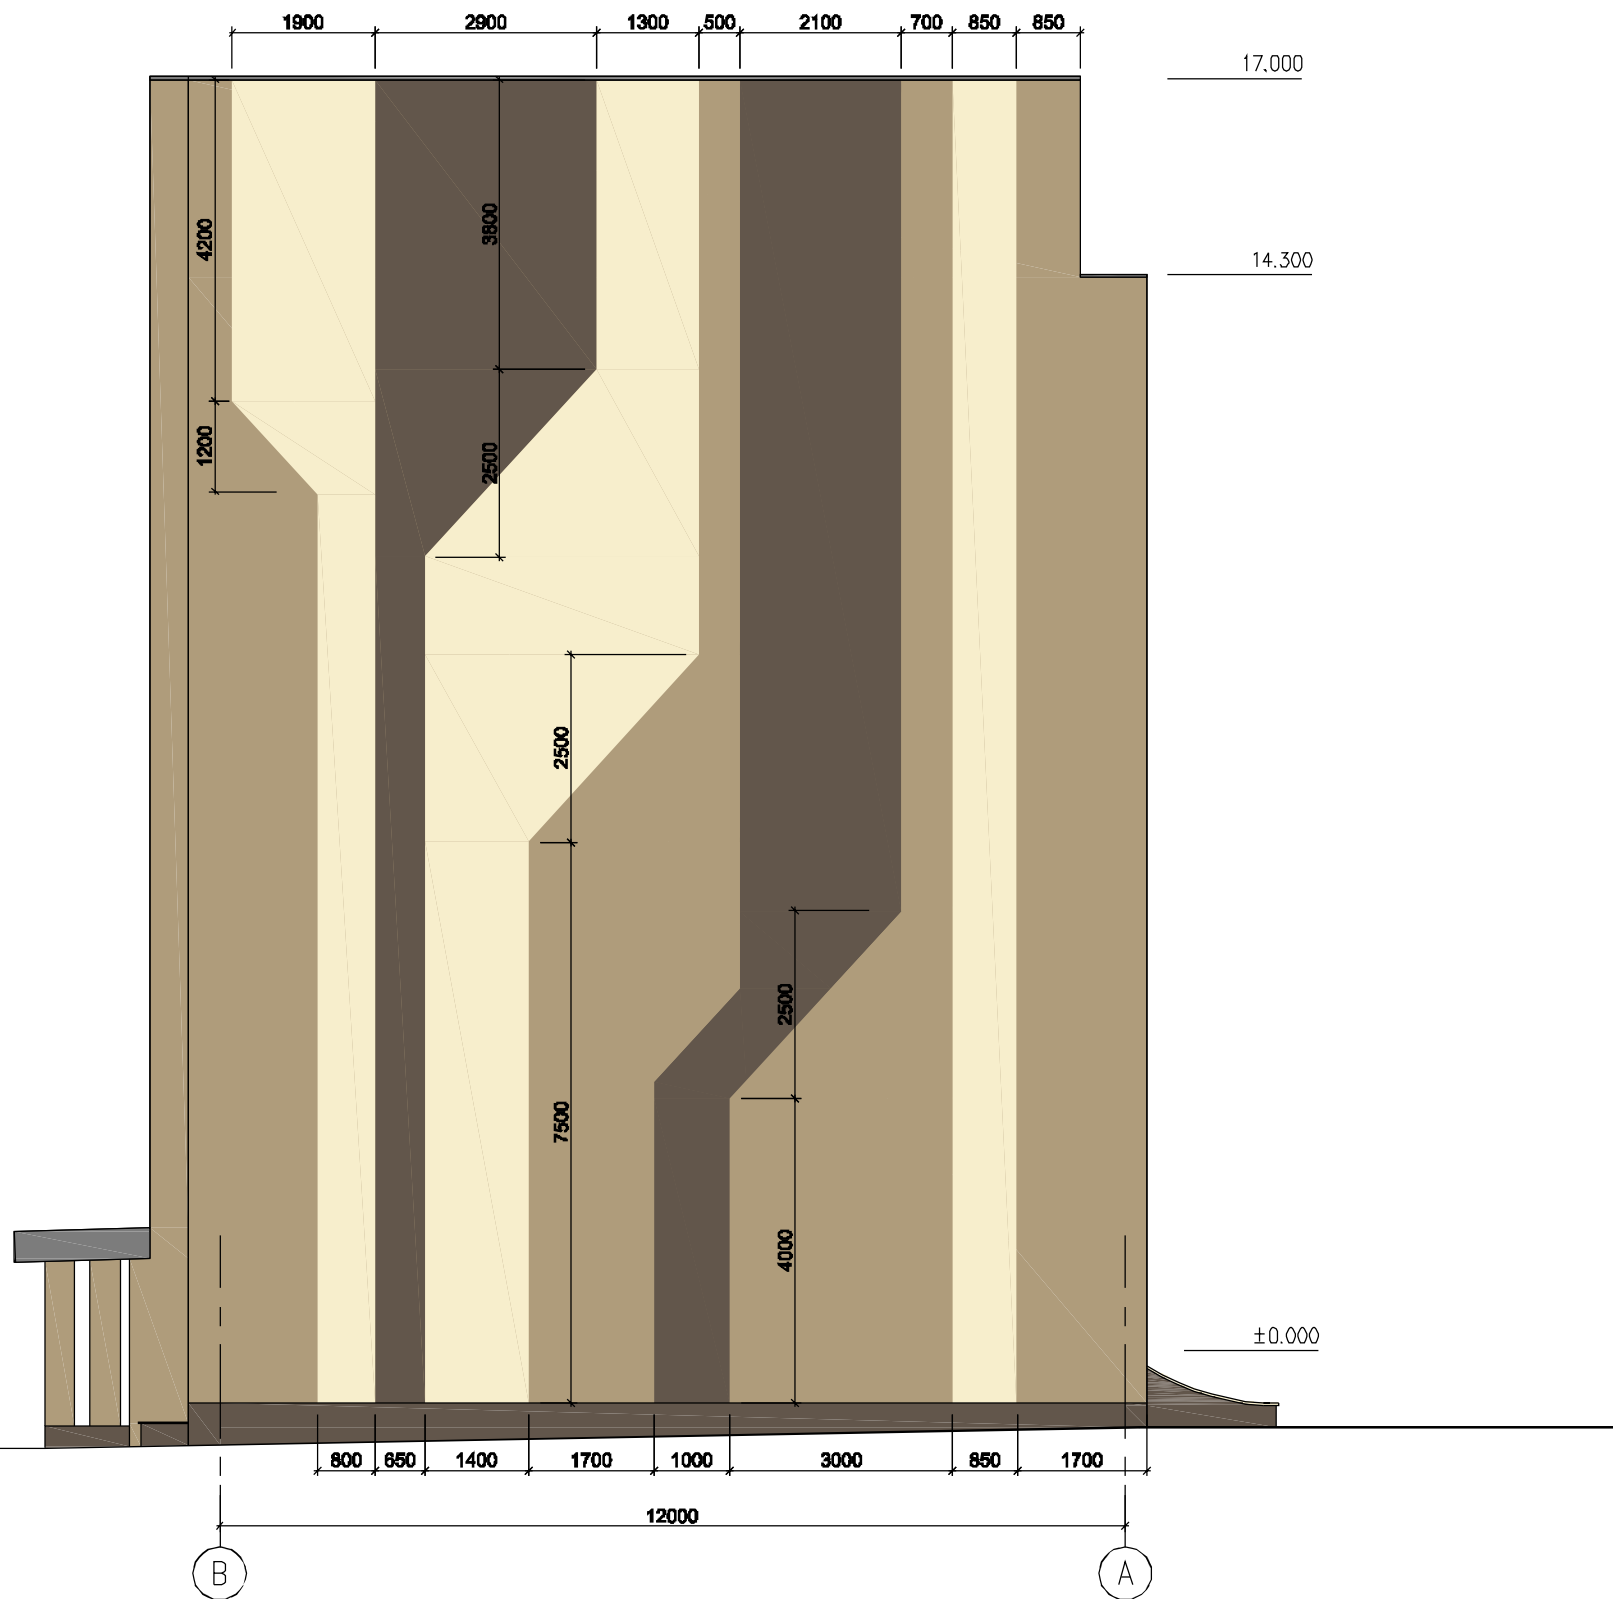
#### Apzīmējumi

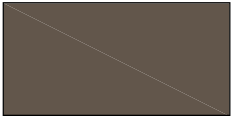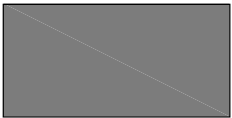- 
fasādes krāsa  
TIKKURILA Facade Colour Card  
5006 vai analogs
- 
fasādes krāsa  
TIKKURILA Facade Colour Card  
4848 vai analogs
- 
cokola krāsa  
TIKKURILA Facade Colour Card  
4967
- 
cinkota skārda palodze, skārda apdare  
RAL 7005
- 
Atjaunot nesošās balkonu margu konstrukc.,  
Izbūvēt krāsotus MINERIT paneļus



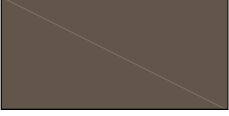


#### PIEZĪMES

1. Velkt veco logu nomaiņu, uzstādot analogus jaunajiem logiem.
2. Visiem logiem uzstādīt jaunas ārējās palodzes, cinkotas ar polimēra pārklājumu un krāsotas pēc fasāžu krāsu pases.

Objekts	Daudzdzīvokļu mājas energoefektivitātes paaugstināšana, Uzvaras prospekts 4, Rīgas raj., Baloži		
Pasūtītājs	SIA "Baložu komunālā saimniecība"		
Pasūtījuma Nr.	11/15		
Ģenerālprojektētājs	 <div style="display: flex; justify-content: space-between; margin-top: 5px;"> <div style="font-size: small;">Lejnieku projektēšanas birojs</div> <div style="text-align: right;">Baložu ielā 33, Rīga LV-1048 Tālrunis +371 7454457 Fax +371 7454458</div> </div>		
Būvprojekta vadītājs	arhitekts M.Lejnieks		
Lapas nosaukums Fasāde asis A-B	Projekta sadaļa:	AR	
	Stadija	TP	
	Datums	20.07.1	
	Lapu skaits sadaļā	16	
Mērogs	1:100	Lapas Nr.	AR-10
Būvprojekta daļas vadītājs	M.Lejnieks		
Izstrādāja	I. Neidere		
Arhīva Nr.	11/15	Lapas caurejošais Nr	

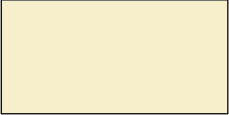


#### Apzīmējumi


- 
fasādes krāsa  
TIKKURILA Facade Colour Card  
5006 vai analogs
- 
fasādes krāsa  
TIKKURILA Facade Colour Card  
4848 vai analogs
- 
cokola krāsa  
TIKKURILA Facade Colour Card  
4967
- 
cinkota skārda palodze, skārda apdare  
RAL 7005
- 
Atjaunot nesošās balkonu margu konstrukc.,  
Izbūvēt krāsotus MINERIT paneļus


#### PIEZĪMES




1. Velkt veco logu nomaiņu, uzstādot analogus jaunajiem logiem.
2. Visiem logiem uzstādīt jaunas ārējās palodzes, cinkotas ar polimēra pārklājumu un krāsotas pēc fasāžu krāsu pases.

Objekts	Daudzdzīvokļu mājas energoefektivitātes paaugstināšana, Uzvaras prospekts 4, Rīgas raj., Baloži		
Pasūtītājs	SIA "Baložu komunālā saimniecība"		
Pasūtījuma Nr.	11/15		
Ģenerālprojektētājs	 Baložu ielā 33, Rīga LV-1048 Tālrunis +371 7454457 Fax +371 7454458		
Būvprojekta vadītājs	arhitekts M.Lejnietks		
Lapas nosaukums Fasāde asis B-A	Projekta sadaja:	AR	
	Stadija	TP	
	Datums	20.07.1	
	Lapu skaits sadajā	16	
Mērogs	1:100	Lapas Nr.	AR-11
Būvprojekta daļas vadītājs	M.Lejnietks		
Izstrādāja	I. Neidere		
Arhīva Nr.	11/15	Lapas caurejošais Nr	



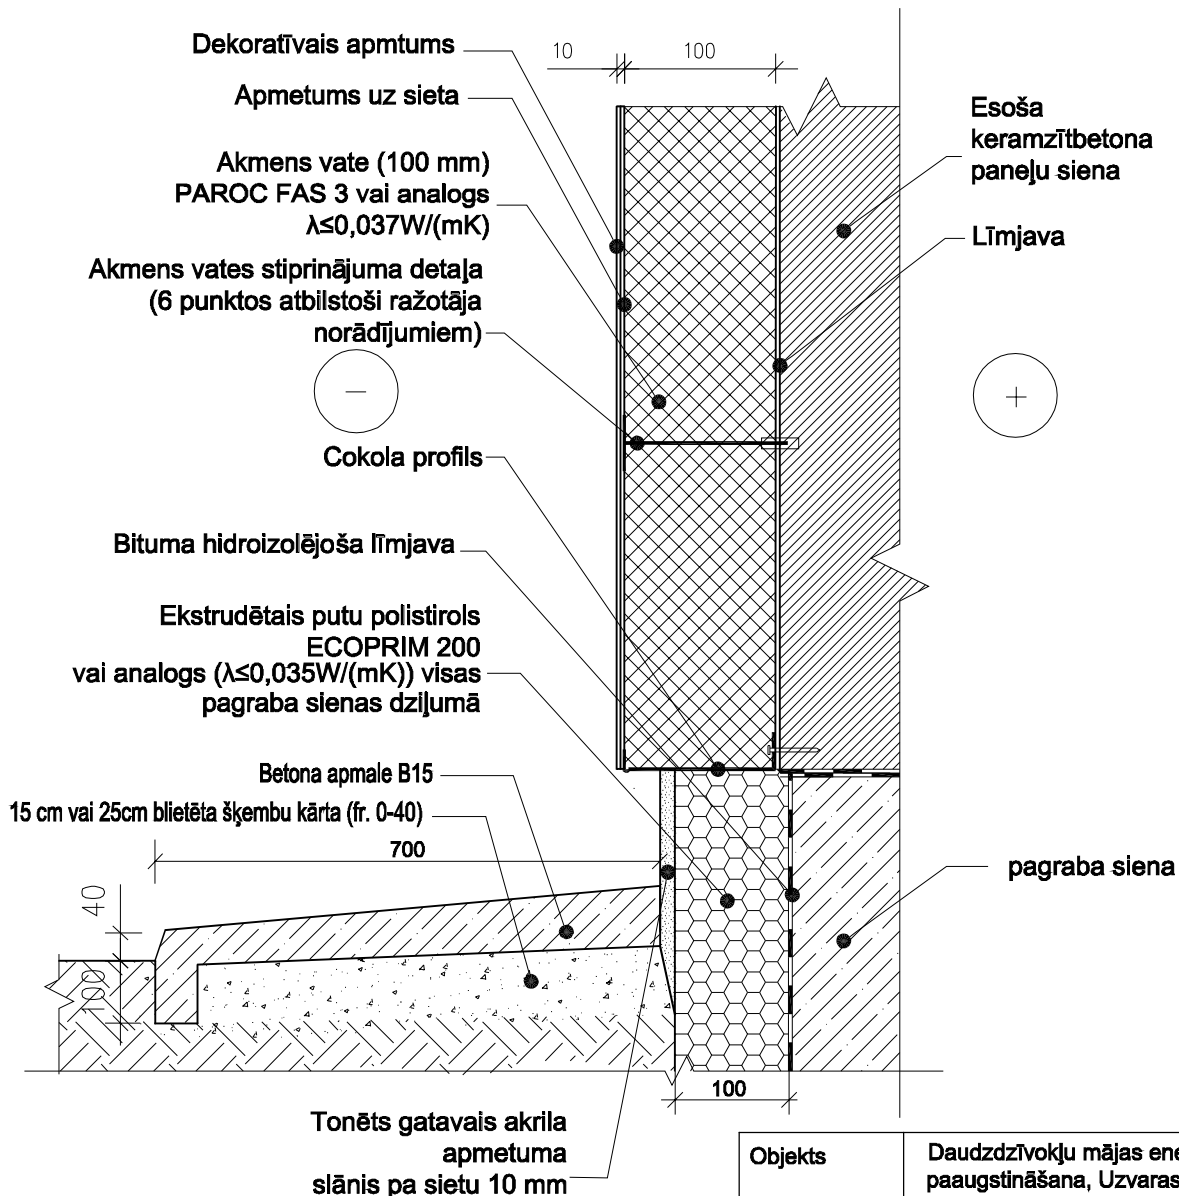

Objekts	Daudzdzīvokļu mājas energoefektivitātes paaugstināšana, Uzvaras prospekts 4, Rīgas raj., Baloži	
Pasūtītājs	SIA "Baložu komunālā saimniecība"	
Pasūtījuma Nr.	11/15	
Ģenerālprojektētājs	 Baložu ielā 33, Rīga LV-1048 Tālrunis +371 7454457 Fax +371 7454458	
Būvprojekta vadītājs	arhitekts M.Lejnieks	
Lapas nosaukums	Projekta sadaļa:	AR
Mezglis M1	Stadija	TP
	Datums	20.07.1
	Lapu skaits sadaļā	16
Mērogs	1:10	Lapas Nr. AR-13
Būvprojekta daļas vadītājs	M.Lejnieks	
Izstrādāja	I. Neidere	
Arhīva Nr.	11/15	Lapas caureināšanas Nr.

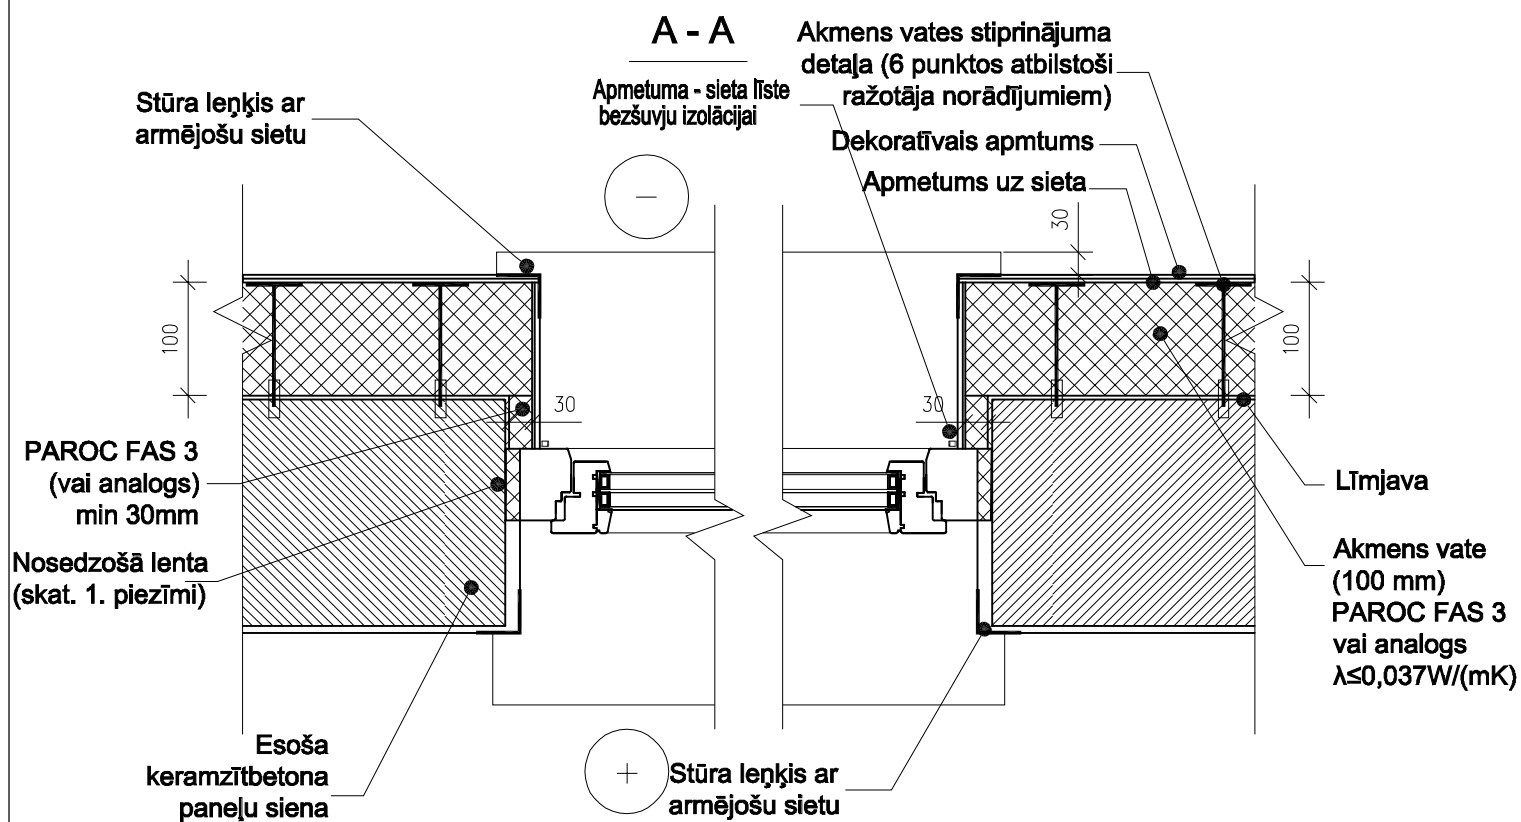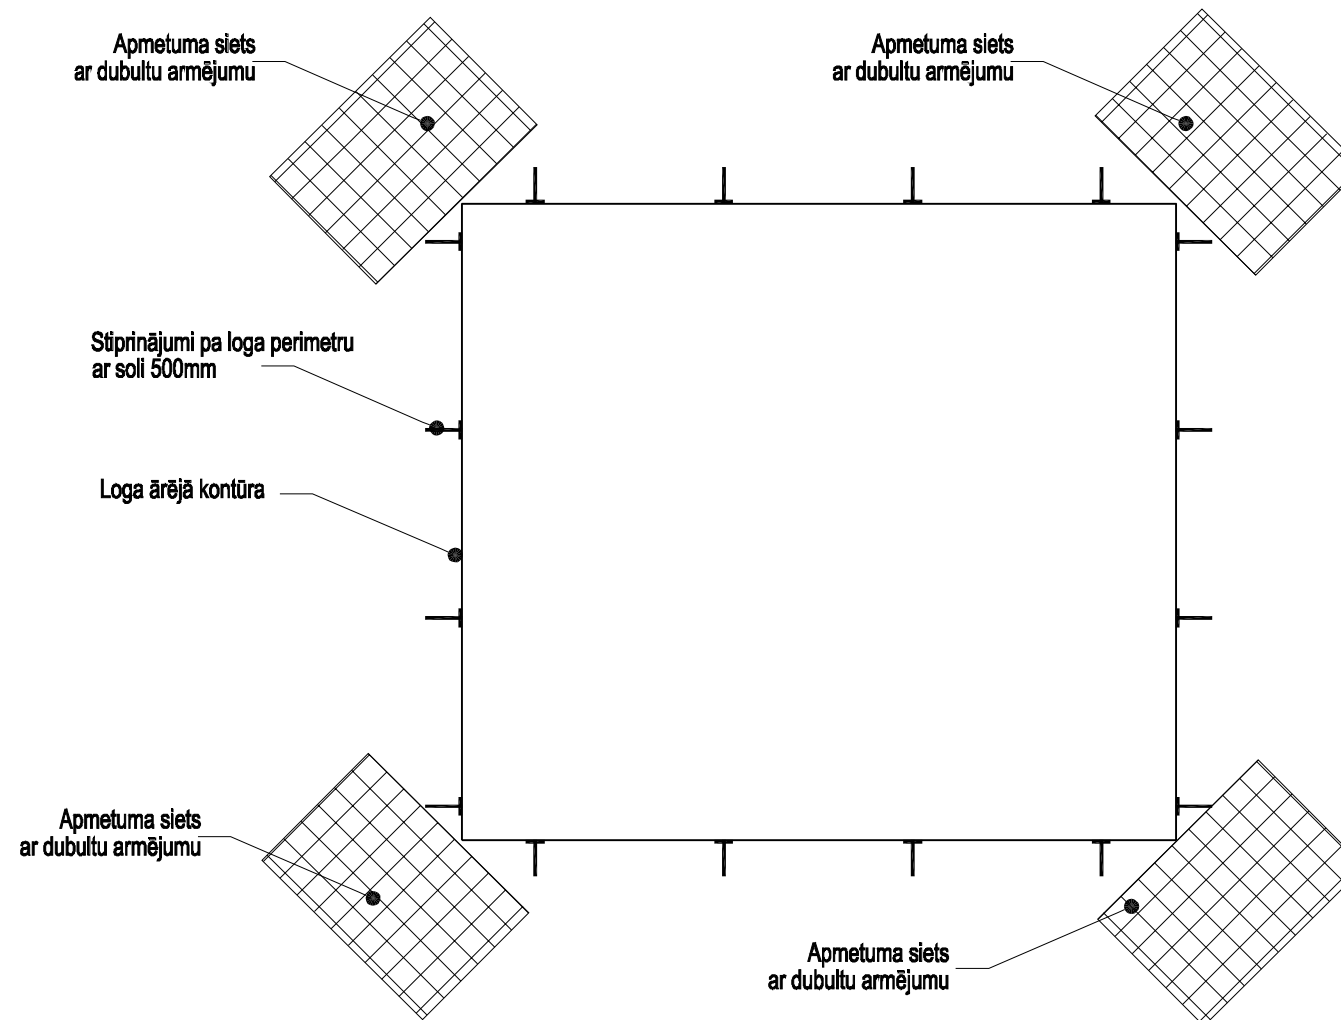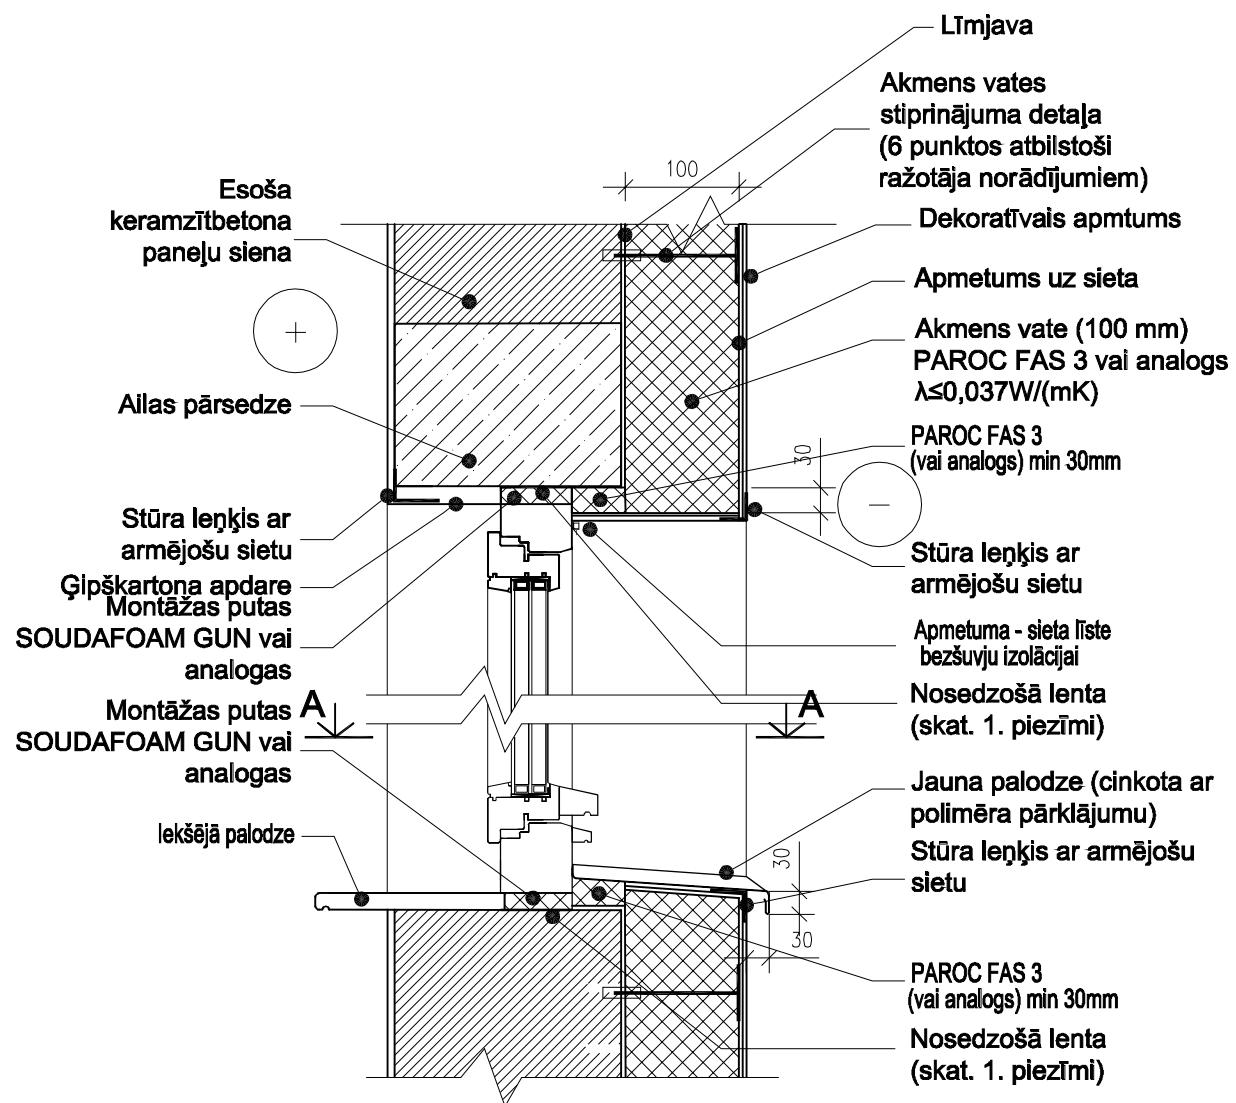



- Piezīmes:**
- BTI Fugendichtband One 4W BAND iekšējā un ārējā - termo izolācijas lēta apkārt loga rāmim (vai analogs izolācijas risinājums)
  - Precizēt logu izmērus un uzstādīšanas konstrukcijas uz vietas.
  - Visus materiālus var aizstāt ar analogiem tehniskiem rādītājiem un materiāliem atbilstošiem citu firmu ražojumiem.
  - Detaļu risinājumus precizēt autoruzraudzības kārtībā.
  - Maināmiem logiem paredzēt iekšējo ailu apdari un jaunas palodzes.
  - Visiem logiem uzstādīt jaunas ārējās palodzes, cinkotas ar polimēra pārklājumu un krāsotas pēc fasāžu krāsu pases.
  - Fasādē logailu stūros izmantot apmetuma sietu ar dubultu armējumu (300 x200 mm ).

Objekts	Daudzdzīvokļu mājas energoefektivitātes paaugstināšana, Uzvaras prospekts 4, Rīgas raj., Baloži	
Pasūtītājs	SIA "Baložu komunālā saimniecība"	
Pasūtījuma Nr.	11/15	
Ģenerālprojektētājs	Baložu ielā 33, Rīga LV-1048 Tālrunis +371 7454457 Fax +371 7454458 Lejnieku projektēšanas birojs	
Būvprojekta vadītājs	arhitekts M.Lejnieks	
Lapas nosaukums	Projekta sadaļa:	AR
Mezglis M2	Stadija	TP
	Datums	20.07.1
	Lapu skaits sadaļā	16
Mērogs	1:10	Lapas Nr.
Būvprojekta daļas vadītājs	M.Lejnieks	
Izstrādāja	I. Neidere	
Arhīva Nr.	11/15	Lapas caureinātais Nr

# PARAPETA SILTINĀŠANAS MEZGLS


# M3

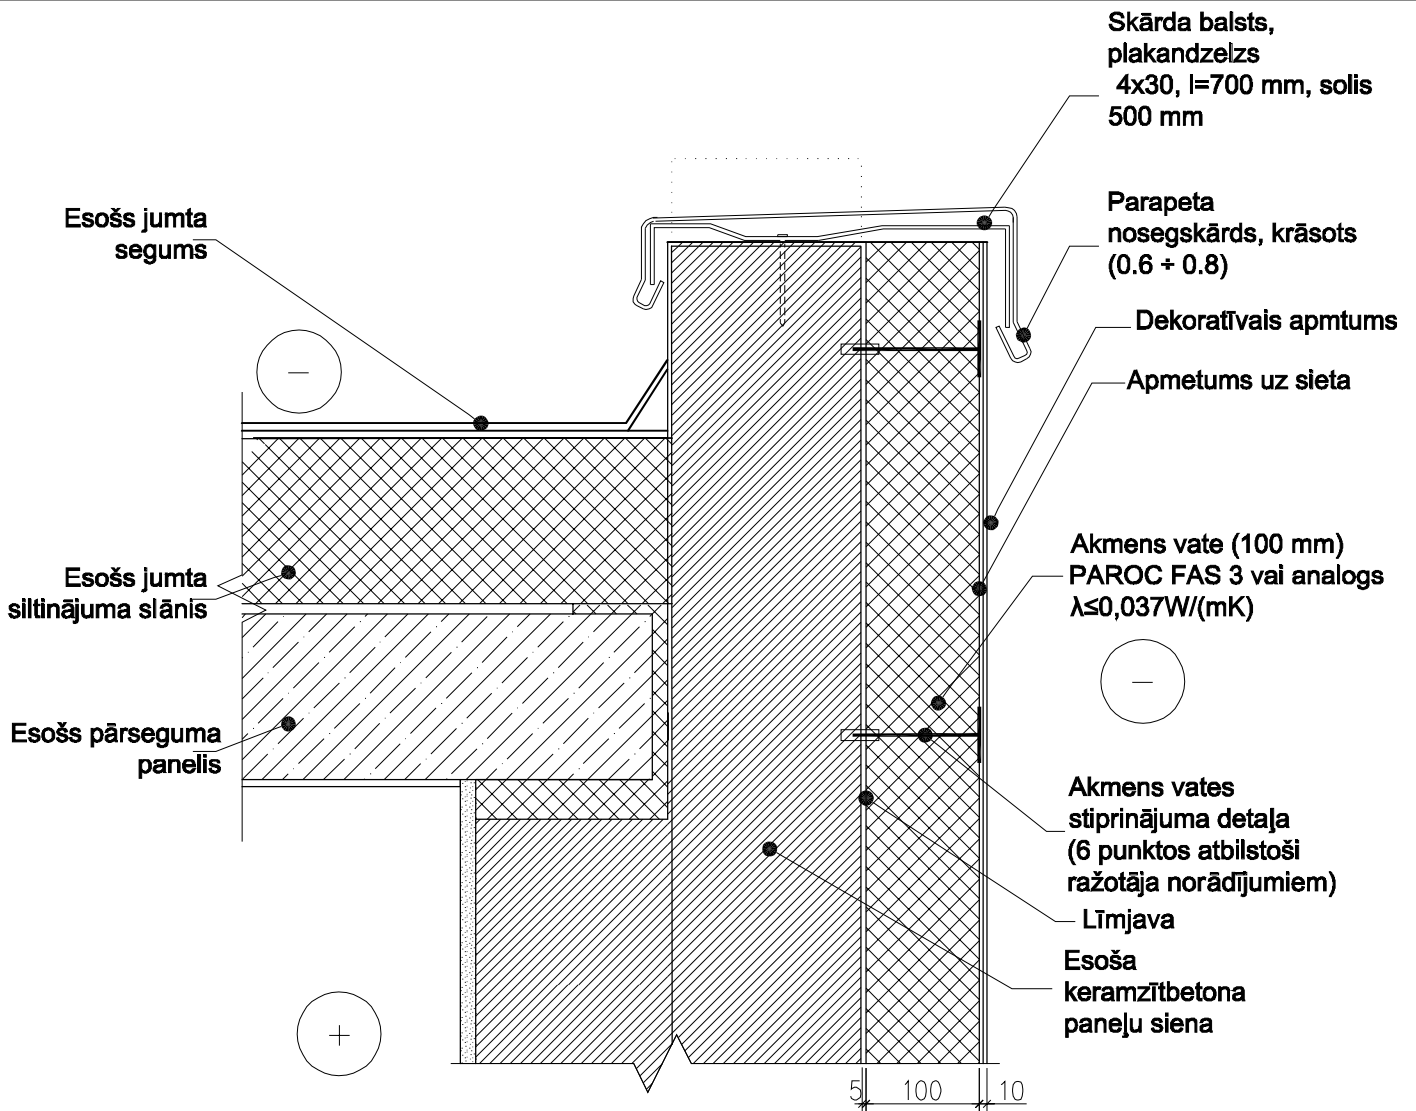


Objekts	Daudzdzīvokļu mājas energoefektivitātes paaugstināšana, Uzvaras prospekts 4, Rīgas raj., Baloži		
Pasūtītājs	SIA "Baložu komunālā saimniecība"		
Pasūtījuma Nr.	11/15		
Ģenerālprojektētājs	 Baložu ielā 33, Rīga LV-1048 Tālrunis +371 7454457 Fax +371 7454458		
Būvprojekta vadītājs	arhitekts M.Lejnieks		
Lapas nosaukums	Projekta sadaļa:	AR	
Mezģls M3	Stadija	TP	
	Datums	20.07.1	
	Lapu skaits sadaļā	16	
Mērogs	1:10	Lapas Nr.	AR-15
Būvprojekta daļas vadītājs	M.Lejnieks		
Izstrādāja	I. Neidere		
Arhīva Nr.	11/15	Lapas caureinātais Nr	

# BĒNIŅU PĀRSEGUMA SILTINĀŠANAS MEZGLS

# M4

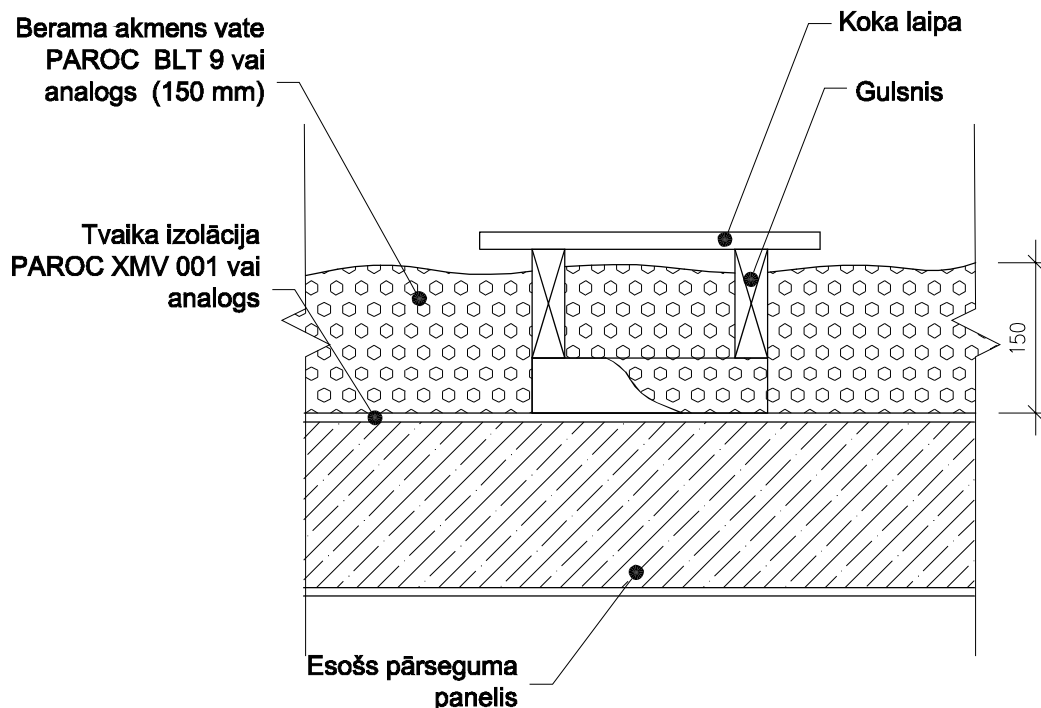


Objekts	Daudzdzīvokļu mājas energoefektivitātes paaugstināšana, Uzvaras prospekts 4, Rīgas raj., Baloži	
Pasūtītājs	SIA "Baložu komunālā saimniecība"	
Pasūtījuma Nr.	11/15	
Ģenerālprojektētājs	 <p>Baložu ielā 33, Rīga LV-1048 Tālrunis +371 7454457 Fax +371 7454458</p>	
Būvprojekta vadītājs	arhitekts M.Lejnieks	
Lapas nosaukums	Projekta sadaļa:	AR
Mezgli M4	Stadija	TP
	Datums	20.07.1
	Lapu skaits sadaļā	16
Mērogs	1:10	Lapas Nr. AR-16
Būvprojekta daļas vadītājs	M.Lejnieks	
Izstrādāja	I. Neidere	
Arhīva Nr.	11/15	Lapas caureināšanas Nr.





Daudzdzīvokļu mājas energoefektivitātes paaugstināšana  
Uzvaras prospekts 4, Rīgas raj., Baloži


Baložu ielā 33, Rīga LV-1048  
Tālrunis +371 7454457  
Fax +371 7454458

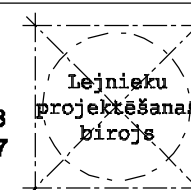



Daudzdzīvokļu mājas energoefektivitātes paaugstināšana  
Uzvaras prospekts 4, Rīgas raj., Baloži

Baložu ielā 33, Rīga LV-1048  
Tālrunis +371 7454457  
Fax +371 7454458

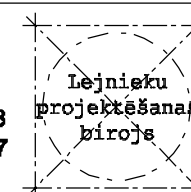



**Dekoratīvā krāsojuma risinājums 1**

**Daudzdzīvokļu mājas energoefektivitātes paaugstināšana  
Uzvaras prospekts 4, Rīgas raj., Baloži**

**Baložu ielā 33, Rīga LV-1048  
Tālrunis +371 7454457  
Fax +371 7454458**





**Dekoratīvā krāsojuma risinājums 2**

**Daudzdzīvokļu mājas energoefektivitātes paaugstināšana  
Uzvaras prospekts 4, Rīgas raj., Baloži**

**Dekoratīvā krāsojuma risinājums 2**

**Baložu ielā 33, Rīga LV-1048  
Tālrunis +371 7454457  
Fax +371 7454458**

