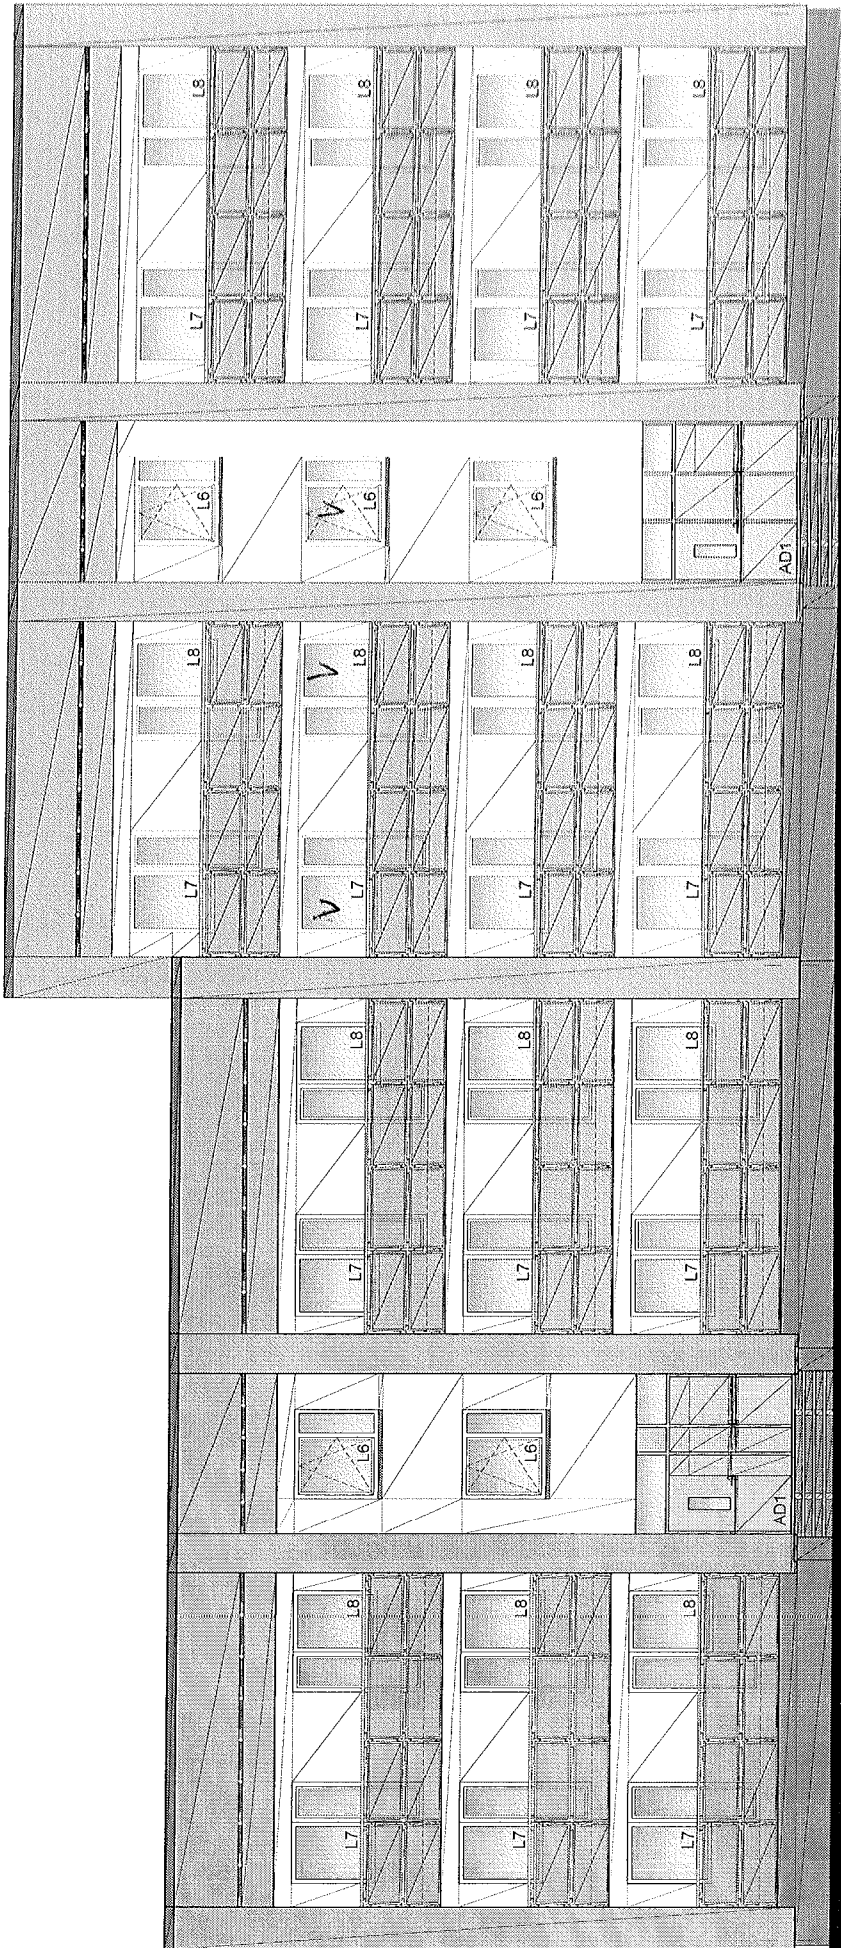


U121

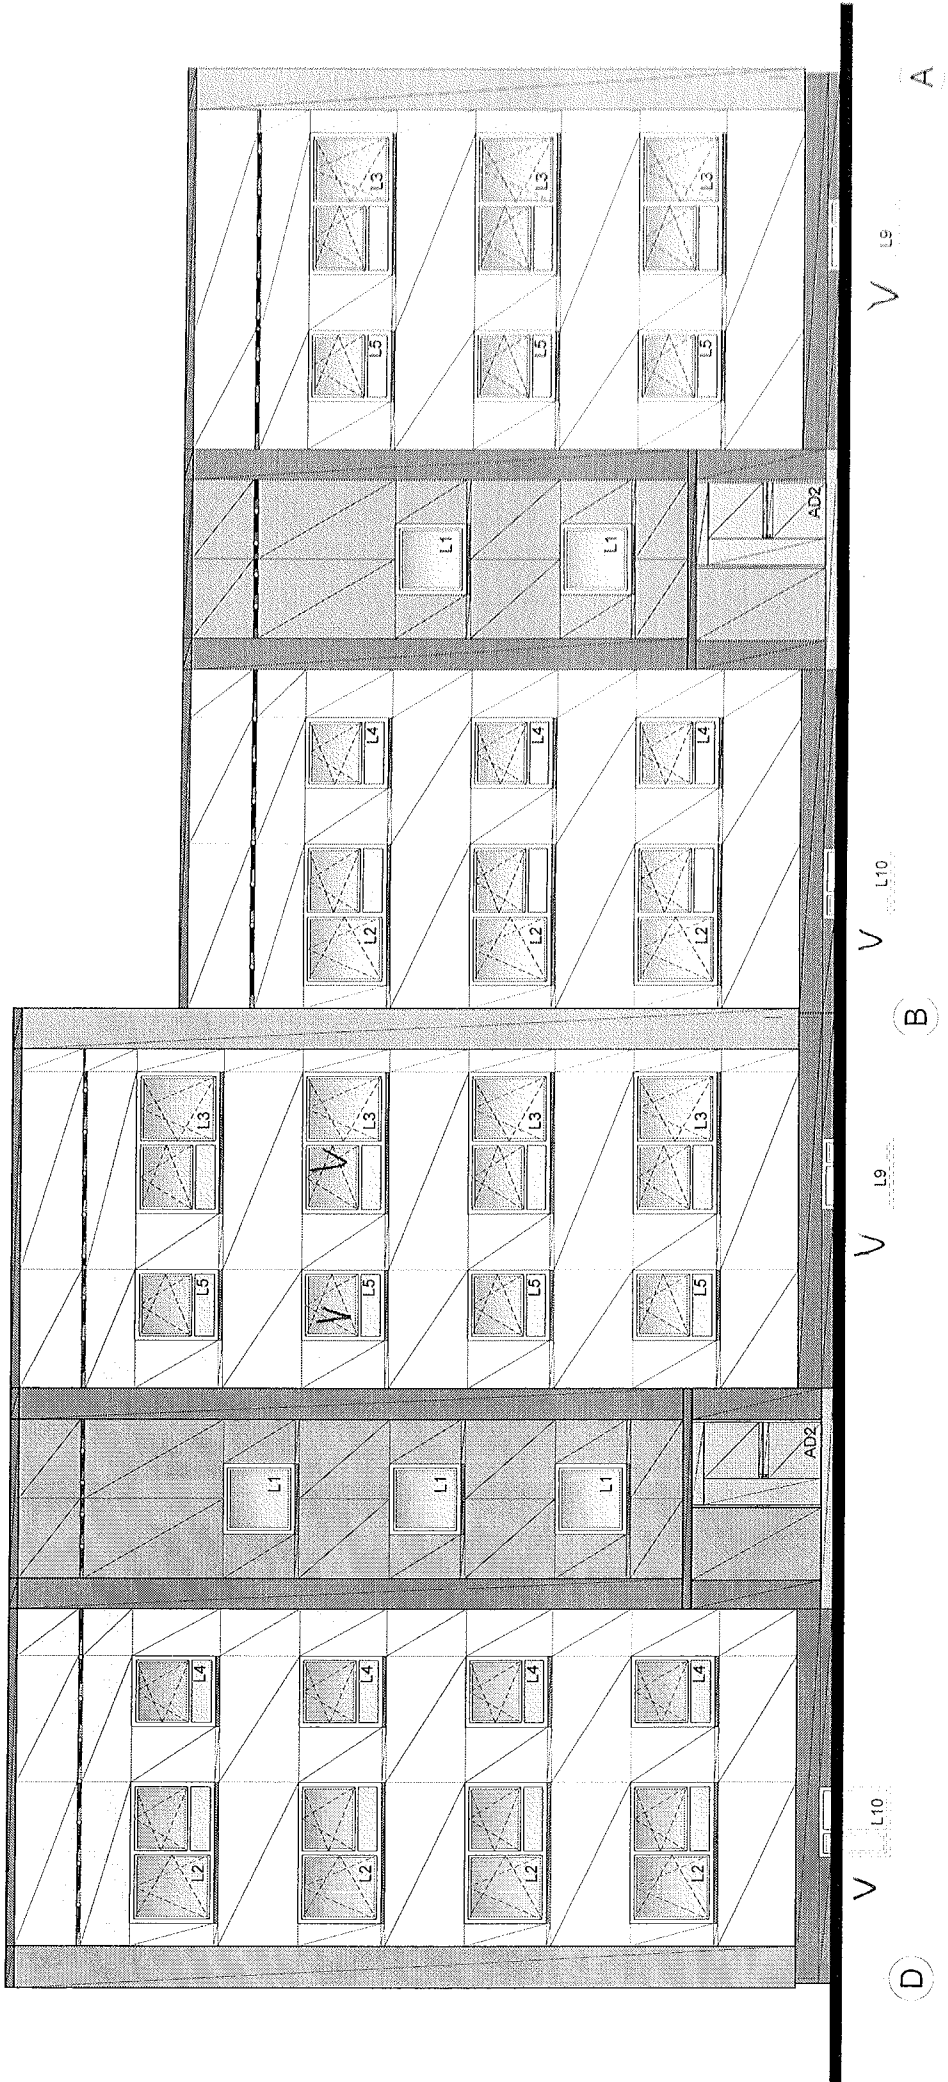


A

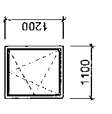
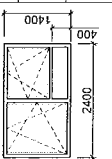
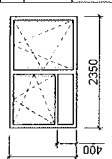
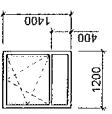
C

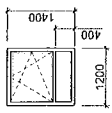
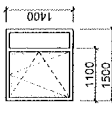
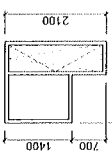
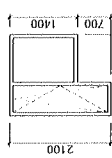
D

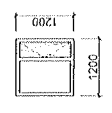
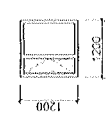
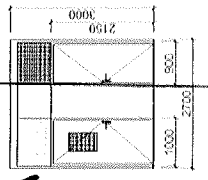
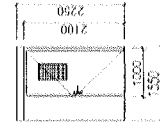
u12



U12

APZĪM.: SKAITS:	L1	APRAKSTS
SKICE		<p>VĒRŠANĀS VEIDS: verams, atgāzams/neverams</p> <p>AILAS IZMĒRS: ~1100x1200 mm, IZMĒRUS PĀRBAUDĪT DABĀ!</p> <p>KONSTRUKCIJA: plastmasas</p> <p>AIZPILDĪJUMS: stikla pakete</p> <p>PALODZE: iekšējā - plastikāta palodze, ārējā - skārda palodze</p> <p>KRĀSAS TONIS: Logu rāmja krāsas tonis- balts stiklojums - caurspīdīgs</p> <p>APRĪKOJUMS: aprīkot ar visu nepieciešamo furnitūru.</p> <p>PIEZĪME: Apakšuzņēmējs izstrādā darba zīmējumus un saskaņo būvniecības gaitā.</p>
APZĪM.: SKAITS:	L2	APRAKSTS
SKICE		<p>VĒRŠANĀS VEIDS: verams, atgāzams/neverams</p> <p>AILAS IZMĒRS: ~2350x1400 mm, IZMĒRUS PĀRBAUDĪT DABĀ!</p> <p>KONSTRUKCIJA: plastmasas</p> <p>AIZPILDĪJUMS: stikla pakete</p> <p>PALODZE: iekšējā - plastikāta palodze, ārējā - skārda palodze</p> <p>KRĀSAS TONIS: Logu rāmja krāsas tonis- balts stiklojums - caurspīdīgs</p> <p>APRĪKOJUMS: aprīkot ar visu nepieciešamo furnitūru.</p> <p>PIEZĪME: Apakšuzņēmējs izstrādā darba zīmējumus un saskaņo būvniecības gaitā.</p>
APZĪM.: SKAITS:	L3	APRAKSTS
SKICE		<p>VĒRŠANĀS VEIDS: verams, atgāzams/neverams</p> <p>AILAS IZMĒRS: ~2350x1400 mm, IZMĒRUS PĀRBAUDĪT DABĀ!</p> <p>KONSTRUKCIJA: plastmasas</p> <p>AIZPILDĪJUMS: stikla pakete</p> <p>PALODZE: iekšējā - plastikāta palodze, ārējā - skārda palodze</p> <p>KRĀSAS TONIS: Logu rāmja krāsas tonis- balts stiklojums - caurspīdīgs</p> <p>APRĪKOJUMS: aprīkot ar visu nepieciešamo furnitūru.</p> <p>PIEZĪME: Apakšuzņēmējs izstrādā darba zīmējumus un saskaņo būvniecības gaitā.</p>
APZĪM.: SKAITS:	L4	APRAKSTS
SKICE		<p>VĒRŠANĀS VEIDS: verams, atgāzams/neverams</p> <p>AILAS IZMĒRS: ~1200x1400 mm, IZMĒRUS PĀRBAUDĪT DABĀ!</p> <p>KONSTRUKCIJA: plastmasas</p> <p>AIZPILDĪJUMS: stikla pakete</p> <p>PALODZE: iekšējā - plastikāta palodze, ārējā - skārda palodze</p> <p>KRĀSAS TONIS: Logu rāmja krāsas tonis- balts stiklojums - caurspīdīgs</p> <p>APRĪKOJUMS: aprīkot ar visu nepieciešamo furnitūru.</p> <p>PIEZĪME: Apakšuzņēmējs izstrādā darba zīmējumus un saskaņo būvniecības gaitā.</p>

APZĪM.: SKAITS:	L5	APRAKSTS
SKICE		<p>VĒRŠANĀS VEIDS: verams, atgāzams/neverams</p> <p>AILAS IZMĒRS: ~1200x1400 mm, IZMĒRUS PĀRBAUDĪT DABĀ!</p> <p>KONSTRUKCIJA: plastmasas</p> <p>AIZPILDĪJUMS: stikla pakete</p> <p>PALODZE: iekšējā - plastikāta palodze, ārējā - skārda palodze</p> <p>KRĀSAS TONIS: Logu rāmja krāsas tonis- balts stiklojums - caurspīdīgs</p> <p>APRĪKOJUMS: aprīkot ar visu nepieciešamo furnitūru.</p> <p>PIEZĪME: Apakšuzņēmējs izstrādā darba zīmējumus un saskaņo būvniecības gaitā.</p>
APZĪM.: SKAITS:	L6	APRAKSTS
SKICE		<p>VĒRŠANĀS VEIDS: verams, atgāzams/neverams</p> <p>AILAS IZMĒRS: ~1500x1400 mm, IZMĒRUS PĀRBAUDĪT DABĀ!</p> <p>KONSTRUKCIJA: plastmasas</p> <p>AIZPILDĪJUMS: stikla pakete</p> <p>PALODZE: iekšējā - plastikāta palodze, ārējā - skārda palodze</p> <p>KRĀSAS TONIS: Logu rāmja krāsas tonis- balts stiklojums - caurspīdīgs</p> <p>APRĪKOJUMS: aprīkot ar visu nepieciešamo furnitūru.</p> <p>PIEZĪME: Apakšuzņēmējs izstrādā darba zīmējumus un saskaņo būvniecības gaitā.</p>
APZĪM.: SKAITS:	L7	APRAKSTS
SKICE		<p>VĒRŠANĀS VEIDS: verams, atgāzams/neverams</p> <p>AILAS IZMĒRS: ~1700x1400 mm, IZMĒRUS PĀRBAUDĪT DABĀ!</p> <p>KONSTRUKCIJA: plastmasas</p> <p>AIZPILDĪJUMS: stikla pakete</p> <p>PALODZE: iekšējā - plastikāta palodze, ārējā - skārda palodze</p> <p>KRĀSAS TONIS: Logu rāmja krāsas tonis- balts stiklojums - caurspīdīgs</p> <p>APRĪKOJUMS: aprīkot ar visu nepieciešamo furnitūru.</p> <p>PIEZĪME: Apakšuzņēmējs izstrādā darba zīmējumus un saskaņo būvniecības gaitā.</p>
APZĪM.: SKAITS:	L8	APRAKSTS
SKICE		<p>VĒRŠANĀS VEIDS: verams, atgāzams/neverams</p> <p>AILAS IZMĒRS: ~1700x1400 mm, IZMĒRUS PĀRBAUDĪT DABĀ!</p> <p>KONSTRUKCIJA: plastmasas</p> <p>AIZPILDĪJUMS: stikla pakete</p> <p>PALODZE: iekšējā - plastikāta palodze, ārējā - skārda palodze</p> <p>KRĀSAS TONIS: Logu rāmja krāsas tonis- balts stiklojums - caurspīdīgs</p> <p>APRĪKOJUMS: aprīkot ar visu nepieciešamo furnitūru.</p> <p>PIEZĪME: Apakšuzņēmējs izstrādā darba zīmējumus un saskaņo būvniecības gaitā.</p>

APZĪM.: SKAITS:	L9	APRAKSTS
SKICE		<p>VĒRŠANĀS VEIDS: verams, atgāzams/neverams</p> <p>AILAS IZMĒRS: ~1200x1200 mm, IZMĒRUS PĀRBAUDĪT DABĀ!</p> <p>KONSTRUKCIJA: plastmasas</p> <p>AIZPILDĪJUMS: stikla pakete</p> <p>PALODZE: iekšējā - plastikāta palodze, ārējā - skārda palodze</p> <p>KRĀSAS TONIS: Logu rāmja krāsas tonis- balts stiklojums - caurspīdīgs</p> <p>APRĪKOJUMS: aprīkot ar visu nepieciešamo furnitūru.</p> <p>PIEZĪME: Apakšuzņēmējs izstrādā darba zīmējumus un saskaņo būvniecības gaitā.</p>
APZĪM.: SKAITS:	L10	APRAKSTS
SKICE		<p>VĒRŠANĀS VEIDS: verams, atgāzams/neverams</p> <p>AILAS IZMĒRS: ~1200x1200 mm, IZMĒRUS PĀRBAUDĪT DABĀ!</p> <p>KONSTRUKCIJA: plastmasas</p> <p>AIZPILDĪJUMS: stikla pakete</p> <p>PALODZE: iekšējā - plastikāta palodze, ārējā - skārda palodze</p> <p>KRĀSAS TONIS: Logu rāmja krāsas tonis- balts stiklojums - caurspīdīgs</p> <p>APRĪKOJUMS: aprīkot ar visu nepieciešamo furnitūru.</p> <p>PIEZĪME: Apakšuzņēmējs izstrādā darba zīmējumus un saskaņo būvniecības gaitā.</p>
APZĪM.: SKAITS:	AD1	APRAKSTS
SKICE		<p>VĒRŠANĀS VEIDS: verams/neverams</p> <p>AILAS IZMĒRS: ~2530x3100 mm, IZMĒRUS PĀRBAUDĪT DABĀ!</p> <p>KONSTRUKCIJA: metāla konstrukcijas dārgs - zīdības bīvēšanas čumtāts un tīrinošais krāsotājs ar metāla rāmju, kas nodrošina noturību eksploatacijā un ir viegli kopjami.</p> <p>AIZPILDĪJUMS: stikla pakete un šumumizolācija</p> <p>KRĀSAS TONIS: Krāsas tonis - stiklojums - caurspīdīgs</p> <p>APRĪKOJUMS: aprīkot ar visu nepieciešamo furnitūru.</p> <p>PIEZĪME: Apakšuzņēmējs izstrādā darba zīmējumus un saskaņo būvniecības gaitā.</p>
APZĪM.: SKAITS:	AD2	APRAKSTS
SKICE		<p>VĒRŠANĀS VEIDS: verams/neverams</p> <p>AILAS IZMĒRS: ~1550x2250 mm, IZMĒRUS PĀRBAUDĪT DABĀ!</p> <p>KONSTRUKCIJA: metāla konstrukcijas dārgs - zīdības bīvēšanas un tīrinošais krāsotājs ar metāla rāmju, kas nodrošina noturību eksploatacijā un ir viegli kopjami.</p> <p>AIZPILDĪJUMS: stikla pakete un šumumizolācija</p> <p>KRĀSAS TONIS: Krāsas tonis - stiklojums - caurspīdīgs</p> <p>APRĪKOJUMS: aprīkot ar visu nepieciešamo furnitūru.</p> <p>PIEZĪME: Apakšuzņēmējs izstrādā darba zīmējumus un saskaņo būvniecības gaitā.</p>