



U8

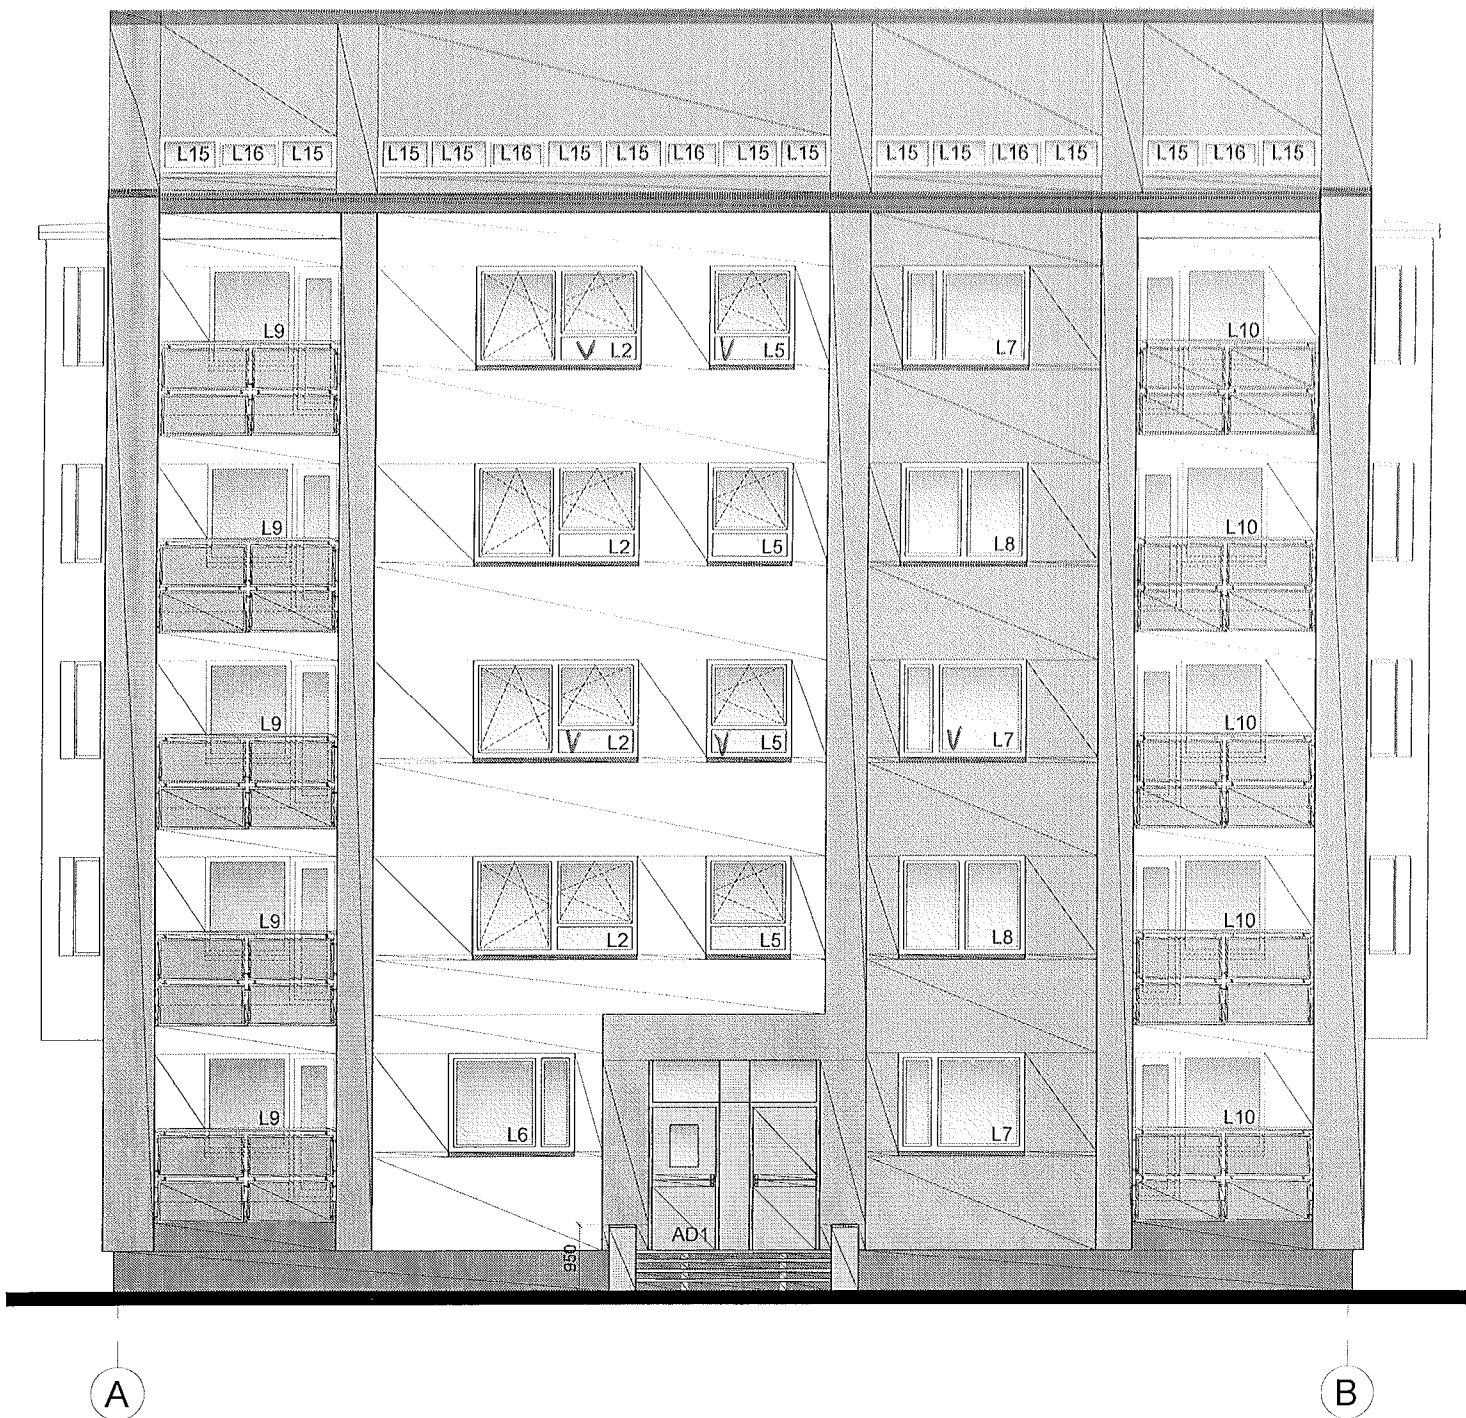

U8

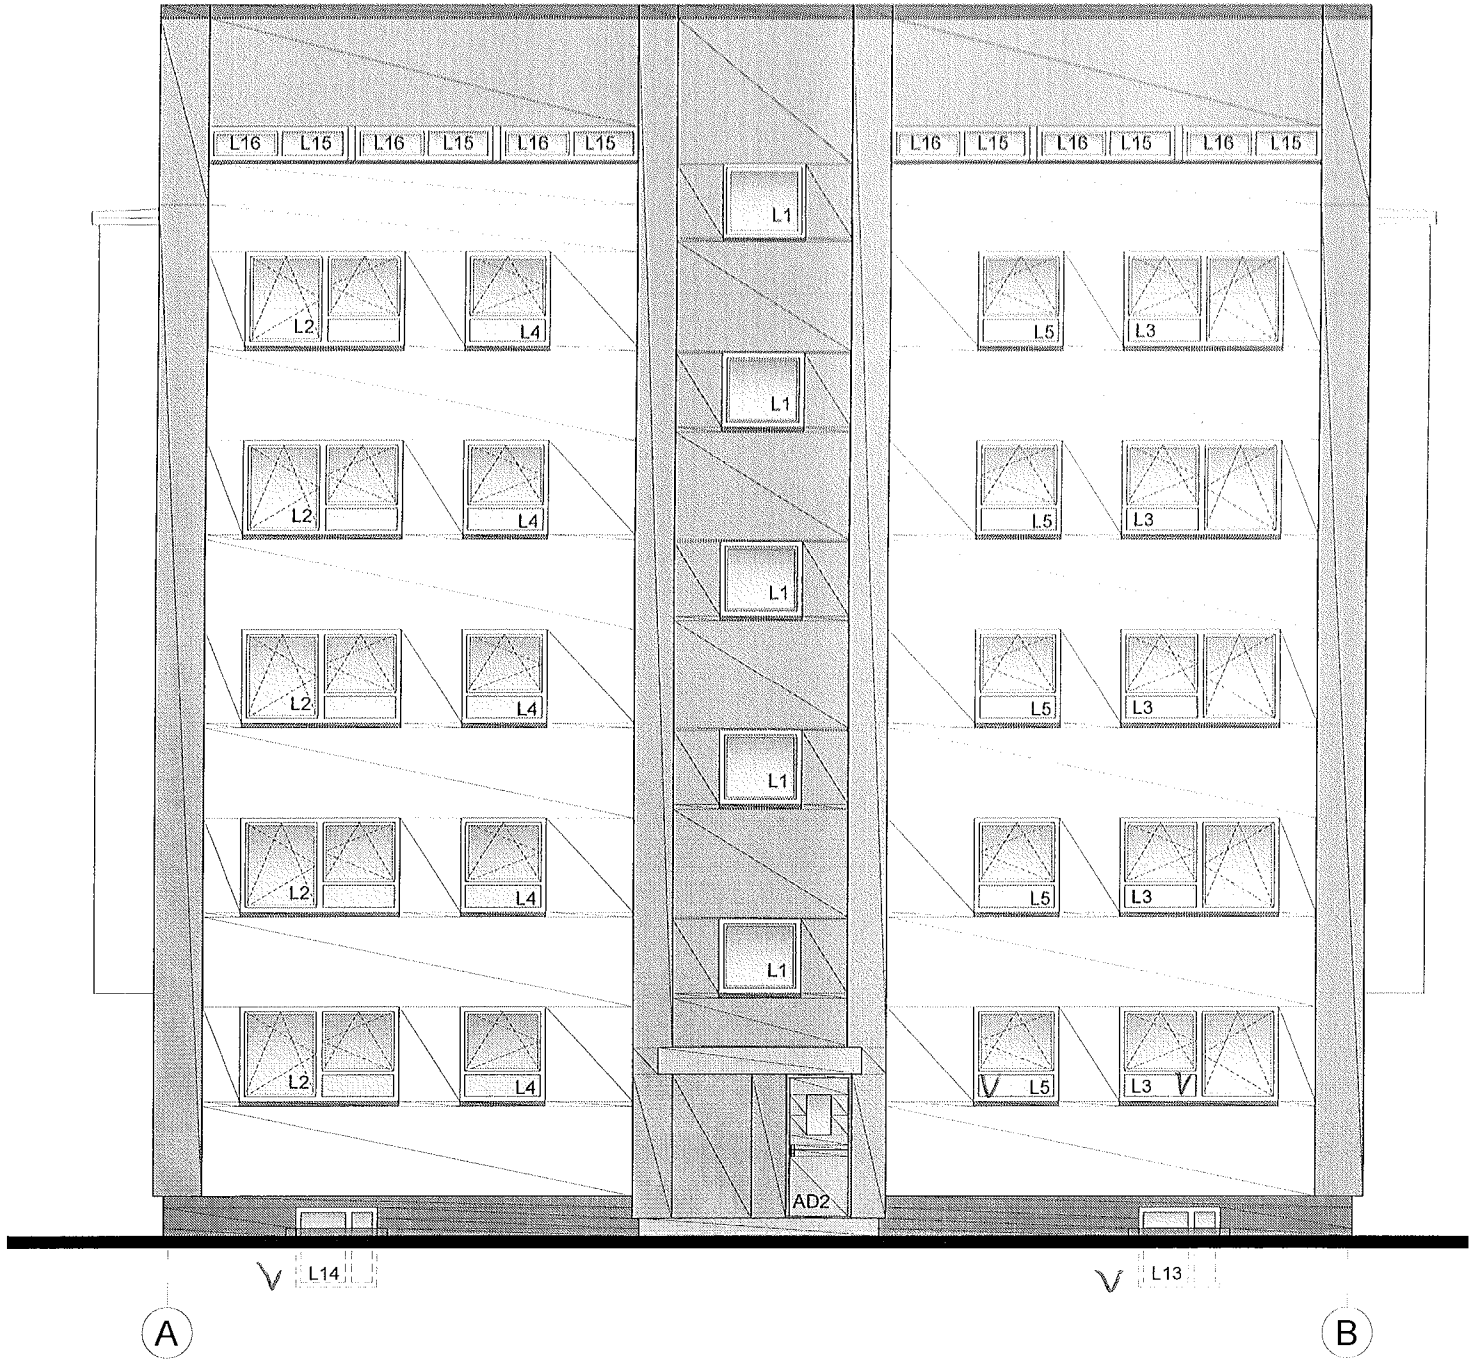

48

APZĪM.: SKAITS:	L1	APRAKSTS
SKICE		<p>VERŠNĀS VEIDS: verams, atgāzams</p> <p>AILAS IZMĒRS: ~1100x1200 mm. IZMĒRUS PĀRBAUDĪT DABĀ!</p> <p>KONSTRUKCIJA: plastmasas</p> <p>AIZPILDĪJUMS: siltā pakete</p> <p>PALODZE: iekšējā - plastikāta palodze, ārējā - skārda palodze</p> <p>KRĀSAS TONIS: Logu rāmja krāsas tonis - balts stiklojums - caurspīdīgs</p> <p>APRIKOJUMS: aprīkot ar visu nepieciešamo furnitūru.</p> <p>PIEZĪME: Apakšuzņēmējs izstrādā darba zīmējumus un saskaņo būvniecības gaitā.</p>
APZĪM.: SKAITS:	L2	APRAKSTS
SKICE		<p>VERŠNĀS VEIDS: verams, atgāzams/neverams</p> <p>AILAS IZMĒRS: ~2350x1400 mm. IZMĒRUS PĀRBAUDĪT DABĀ!</p> <p>KONSTRUKCIJA: plastmasas</p> <p>AIZPILDĪJUMS: siltā pakete</p> <p>PALODZE: iekšējā - plastikāta palodze, ārējā - skārda palodze</p> <p>KRĀSAS TONIS: Logu rāmja krāsas tonis - balts stiklojums - caurspīdīgs</p> <p>APRIKOJUMS: aprīkot ar visu nepieciešamo furnitūru.</p> <p>PIEZĪME: Apakšuzņēmējs izstrādā darba zīmējumus un saskaņo būvniecības gaitā.</p>
APZĪM.: SKAITS:	L3	APRAKSTS
SKICE		<p>VERŠNĀS VEIDS: verams, atgāzams/neverams</p> <p>AILAS IZMĒRS: ~2350x1400 mm. IZMĒRUS PĀRBAUDĪT DABĀ!</p> <p>KONSTRUKCIJA: plastmasas</p> <p>AIZPILDĪJUMS: siltā pakete</p> <p>PALODZE: iekšējā - plastikāta palodze, ārējā - skārda palodze</p> <p>KRĀSAS TONIS: Logu rāmja krāsas tonis - balts stiklojums - caurspīdīgs</p> <p>APRIKOJUMS: aprīkot ar visu nepieciešamo furnitūru.</p> <p>PIEZĪME: Apakšuzņēmējs izstrādā darba zīmējumus un saskaņo būvniecības gaitā.</p>
APZĪM.: SKAITS:	L4	APRAKSTS
SKICE		<p>VERŠNĀS VEIDS: verams, atgāzams/neverams</p> <p>AILAS IZMĒRS: ~1200x1400 mm. IZMĒRUS PĀRBAUDĪT DABĀ!</p> <p>KONSTRUKCIJA: plastmasas</p> <p>AIZPILDĪJUMS: siltā pakete</p> <p>PALODZE: iekšējā - plastikāta palodze, ārējā - skārda palodze</p> <p>KRĀSAS TONIS: Logu rāmja krāsas tonis - balts stiklojums - caurspīdīgs</p> <p>APRIKOJUMS: aprīkot ar visu nepieciešamo furnitūru.</p> <p>PIEZĪME: Apakšuzņēmējs izstrādā darba zīmējumus un saskaņo būvniecības gaitā.</p>

APZĪM.: SKAITS:	L5	APRAKSTS
SKICE		<p>VERŠNĀS VEIDS: verams, atgāzams/neverams</p> <p>AILAS IZMĒRS: ~1200x1400 mm. IZMĒRUS PĀRBAUDĪT DABĀ!</p> <p>KONSTRUKCIJA: plastmasas</p> <p>AIZPILDĪJUMS: siltā pakete</p> <p>PALODZE: iekšējā - plastikāta palodze, ārējā - skārda palodze</p> <p>KRĀSAS TONIS: Logu rāmja krāsas tonis - balts stiklojums - caurspīdīgs</p> <p>APRIKOJUMS: aprīkot ar visu nepieciešamo furnitūru.</p> <p>PIEZĪME: Apakšuzņēmējs izstrādā darba zīmējumus un saskaņo būvniecības gaitā.</p>
APZĪM.: SKAITS:	L6	APRAKSTS
SKICE		<p>VERŠNĀS VEIDS: verams, atgāzams</p> <p>AILAS IZMĒRS: ~1800x1400 mm. IZMĒRUS PĀRBAUDĪT DABĀ!</p> <p>KONSTRUKCIJA: plastmasas</p> <p>AIZPILDĪJUMS: siltā pakete</p> <p>PALODZE: iekšējā - plastikāta palodze, ārējā - skārda palodze</p> <p>KRĀSAS TONIS: Logu rāmja krāsas tonis - balts stiklojums - caurspīdīgs</p> <p>APRIKOJUMS: aprīkot ar visu nepieciešamo furnitūru.</p> <p>PIEZĪME: Apakšuzņēmējs izstrādā darba zīmējumus un saskaņo būvniecības gaitā.</p>
APZĪM.: SKAITS:	L7	APRAKSTS
SKICE		<p>VERŠNĀS VEIDS: verams, atgāzams</p> <p>AILAS IZMĒRS: ~1800x1400 mm. IZMĒRUS PĀRBAUDĪT DABĀ!</p> <p>KONSTRUKCIJA: plastmasas</p> <p>AIZPILDĪJUMS: siltā pakete</p> <p>PALODZE: iekšējā - plastikāta palodze, ārējā - skārda palodze</p> <p>KRĀSAS TONIS: Logu rāmja krāsas tonis - balts stiklojums - caurspīdīgs</p> <p>APRIKOJUMS: aprīkot ar visu nepieciešamo furnitūru.</p> <p>PIEZĪME: Apakšuzņēmējs izstrādā darba zīmējumus un saskaņo būvniecības gaitā.</p>
APZĪM.: SKAITS:	L8	APRAKSTS
SKICE		<p>VERŠNĀS VEIDS: verams, atgāzams</p> <p>AILAS IZMĒRS: ~1800x1400 mm. IZMĒRUS PĀRBAUDĪT DABĀ!</p> <p>KONSTRUKCIJA: plastmasas</p> <p>AIZPILDĪJUMS: siltā pakete</p> <p>PALODZE: iekšējā - plastikāta palodze, ārējā - skārda palodze</p> <p>KRĀSAS TONIS: Logu rāmja krāsas tonis - balts stiklojums - caurspīdīgs</p> <p>APRIKOJUMS: aprīkot ar visu nepieciešamo furnitūru.</p> <p>PIEZĪME: Apakšuzņēmējs izstrādā darba zīmējumus un saskaņo būvniecības gaitā.</p>

APZĪM.: SKAITS:	L9	APRAKSTS
SKICE		<p><b>VĒRŠNĀS VEIDS:</b> verams, atgāzams/neverams</p> <p><b>AILAS IZMĒRS:</b> -1900x2100 mm, IZVĒRUS PĀRBAUDĪT DABĀ!</p> <p><b>KONSTRUKCIJA:</b> plastmasas</p> <p><b>AIZPILDĪJUMS:</b> stikla pakete</p> <p><b>PALODZE:</b> iekšējā - plastkāta palodze, ārējā - skārda palodze</p> <p><b>KRĀSAS TONIS:</b> Logu rāmja krāsas tonis- balts stiklojums - caurspīdīgs</p> <p><b>APRĪKOJUMS:</b> aprīkot ar visu nepieciešamo furnitūru.</p> <p><b>PIEZĪMĒ:</b> Apakšuzņēmējs izstrādā darba zīmējumus un saskaņo būvniecības galā.</p>
APZĪM.: SKAITS:	L10	APRAKSTS
SKICE		<p><b>VĒRŠNĀS VEIDS:</b> verams, atgāzams/neverams</p> <p><b>AILAS IZMĒRS:</b> -1900x2100 mm, IZVĒRUS PĀRBAUDĪT DABĀ!</p> <p><b>KONSTRUKCIJA:</b> plastmasas</p> <p><b>AIZPILDĪJUMS:</b> stikla pakete</p> <p><b>PALODZE:</b> iekšējā - plastkāta palodze, ārējā - skārda palodze</p> <p><b>KRĀSAS TONIS:</b> Logu rāmja krāsas tonis- balts stiklojums - caurspīdīgs</p> <p><b>APRĪKOJUMS:</b> aprīkot ar visu nepieciešamo furnitūru.</p> <p><b>PIEZĪMĒ:</b> Apakšuzņēmējs izstrādā darba zīmējumus un saskaņo būvniecības galā.</p>
APZĪM.: SKAITS:	L11	APRAKSTS
SKICE		<p><b>VĒRŠNĀS VEIDS:</b> verams, atgāzams</p> <p><b>AILAS IZMĒRS:</b> -950x1400 mm, IZVĒRUS PĀRBAUDĪT DABĀ!</p> <p><b>KONSTRUKCIJA:</b> plastmasas</p> <p><b>AIZPILDĪJUMS:</b> stikla pakete</p> <p><b>PALODZE:</b> iekšējā - plastkāta palodze, ārējā - skārda palodze</p> <p><b>KRĀSAS TONIS:</b> Logu rāmja krāsas tonis- balts stiklojums - caurspīdīgs</p> <p><b>APRĪKOJUMS:</b> aprīkot ar visu nepieciešamo furnitūru.</p> <p><b>PIEZĪMĒ:</b> Apakšuzņēmējs izstrādā darba zīmējumus un saskaņo būvniecības galā.</p>
APZĪM.: SKAITS:	L12	APRAKSTS
SKICE		<p><b>VĒRŠNĀS VEIDS:</b> verams, atgāzams</p> <p><b>AILAS IZMĒRS:</b> -950x1400 mm, IZVĒRUS PĀRBAUDĪT DABĀ!</p> <p><b>KONSTRUKCIJA:</b> plastmasas</p> <p><b>AIZPILDĪJUMS:</b> stikla pakete</p> <p><b>PALODZE:</b> iekšējā - plastkāta palodze, ārējā - skārda palodze</p> <p><b>KRĀSAS TONIS:</b> Logu rāmja krāsas tonis- balts stiklojums - caurspīdīgs</p> <p><b>APRĪKOJUMS:</b> aprīkot ar visu nepieciešamo furnitūru.</p> <p><b>PIEZĪMĒ:</b> Apakšuzņēmējs izstrādā darba zīmējumus un saskaņo būvniecības galā.</p>

APZĪM.: SKAITS:	L13	APRAKSTS
SKICE		<p><b>VĒRŠNĀS VEIDS:</b> verams, atgāzams/neverams</p> <p><b>AILAS IZMĒRS:</b> -1200x1200 mm, IZVĒRUS PĀRBAUDĪT DABĀ!</p> <p><b>KONSTRUKCIJA:</b> plastmasas</p> <p><b>AIZPILDĪJUMS:</b> stikla pakete</p> <p><b>PALODZE:</b> iekšējā - plastkāta palodze, ārējā - skārda palodze</p> <p><b>KRĀSAS TONIS:</b> Logu rāmja krāsas tonis- balts stiklojums - caurspīdīgs</p> <p><b>APRĪKOJUMS:</b> aprīkot ar visu nepieciešamo furnitūru.</p> <p><b>PIEZĪMĒ:</b> Apakšuzņēmējs izstrādā darba zīmējumus un saskaņo būvniecības galā.</p>
APZĪM.: SKAITS:	L14	APRAKSTS
SKICE		<p><b>VĒRŠNĀS VEIDS:</b> verams, atgāzams/neverams</p> <p><b>AILAS IZMĒRS:</b> -1200x1200 mm, IZVĒRUS PĀRBAUDĪT DABĀ!</p> <p><b>KONSTRUKCIJA:</b> plastmasas</p> <p><b>AIZPILDĪJUMS:</b> stikla pakete</p> <p><b>PALODZE:</b> iekšējā - plastkāta palodze, ārējā - skārda palodze</p> <p><b>KRĀSAS TONIS:</b> Logu rāmja krāsas tonis- balts stiklojums - caurspīdīgs</p> <p><b>APRĪKOJUMS:</b> aprīkot ar visu nepieciešamo furnitūru.</p> <p><b>PIEZĪMĒ:</b> Apakšuzņēmējs izstrādā darba zīmējumus un saskaņo būvniecības galā.</p>
APZĪM.: SKAITS:	L15	APRAKSTS
SKICE		<p><b>VĒRŠNĀS VEIDS:</b> neverams</p> <p><b>AILAS IZMĒRS:</b> -850x900 mm, IZVĒRUS PĀRBAUDĪT DABĀ!</p> <p><b>KONSTRUKCIJA:</b> plastmasas</p> <p><b>AIZPILDĪJUMS:</b> stikla pakete</p> <p><b>PALODZE:</b> iekšējā - plastkāta palodze, ārējā - skārda palodze</p> <p><b>KRĀSAS TONIS:</b> Logu rāmja krāsas tonis- balts stiklojums - caurspīdīgs</p> <p><b>APRĪKOJUMS:</b> aprīkot ar visu nepieciešamo furnitūru.</p> <p><b>PIEZĪMĒ:</b> Apakšuzņēmējs izstrādā darba zīmējumus un saskaņo būvniecības galā.</p>
APZĪM.: SKAITS:	L16	APRAKSTS
SKICE		<p><b>VĒRŠNĀS VEIDS:</b> verams, atgāzams</p> <p><b>AILAS IZMĒRS:</b> -850x900 mm, IZVĒRUS PĀRBAUDĪT DABĀ!</p> <p><b>KONSTRUKCIJA:</b> plastmasas</p> <p><b>AIZPILDĪJUMS:</b> stikla pakete</p> <p><b>PALODZE:</b> iekšējā - plastkāta palodze, ārējā - skārda palodze</p> <p><b>KRĀSAS TONIS:</b> Logu rāmja krāsas tonis- balts stiklojums - caurspīdīgs</p> <p><b>APRĪKOJUMS:</b> aprīkot ar visu nepieciešamo furnitūru.</p> <p><b>PIEZĪMĒ:</b> Apakšuzņēmējs izstrādā darba zīmējumus un saskaņo būvniecības galā.</p>

APZĪM.: SKAITS:	AD1	APRAKSTS
SKICE		<p><b>VĒRŠNĀS VEIDS:</b> verams/neverams</p> <p><b>AILAS IZMĒRS:</b> -2550x3200 mm, IZVĒRUS PĀRBAUDĪT DABĀ!</p> <p><b>KONSTRUKCIJA:</b> metāla konstrukcijas dūris - pārtības bīvēlas, grūntādas un rūpnieciskā krāsotās ar maģiņu krāsu, kas nodrošina noturību ekspluatācijā un ir viegli kopjamas.</p> <p><b>AIZPILDĪJUMS:</b> stikla pakete un siltumizolācija</p> <p><b>KRĀSAS TONIS:</b> Krāsas tonis - stiklojums - caurspīdīgs</p> <p><b>APRĪKOJUMS:</b> aprīkot ar visu nepieciešamo furnitūru.</p> <p><b>PIEZĪMĒ:</b> Apakšuzņēmējs izstrādā darba zīmējumus un saskaņo būvniecības galā.</p>
APZĪM.: SKAITS:	AD2	APRAKSTS
SKICE		<p><b>VĒRŠNĀS VEIDS:</b> verams/neverams</p> <p><b>AILAS IZMĒRS:</b> -1050x2200 mm, IZVĒRUS PĀRBAUDĪT DABĀ!</p> <p><b>KONSTRUKCIJA:</b> metāla konstrukcijas dūris - pārtības bīvēlas, grūntādas un rūpnieciskā krāsotās ar maģiņu krāsu, kas nodrošina noturību ekspluatācijā un ir viegli kopjamas.</p> <p><b>AIZPILDĪJUMS:</b> stikla pakete un siltumizolācija</p> <p><b>KRĀSAS TONIS:</b> Krāsas tonis - stiklojums - caurspīdīgs</p> <p><b>APRĪKOJUMS:</b> aprīkot ar visu nepieciešamo furnitūru.</p> <p><b>PIEZĪMĒ:</b> Apakšuzņēmējs izstrādā darba zīmējumus un saskaņo būvniecības galā.</p>