

Ceļu satiksmes tehnisko līdzekļu izvietojuma shēma būvdarba laika

Darba izpildes vieta: Ezera iela,Baloži


Darba izpildes laiks: 08.09.24g. -08.10.24g.

Izpildāmā darba raksturojums: Kanalizācijas izbūve

Darbu izpildītājs, juridiskā adrese: SIA "AKANA" Saules iela 11-20,Gornica,Silmalas pagasts,LV-4630

Atbildīgā persona, telefons: Jevgenijs Kazins m.t.20275557

Rīgas iela

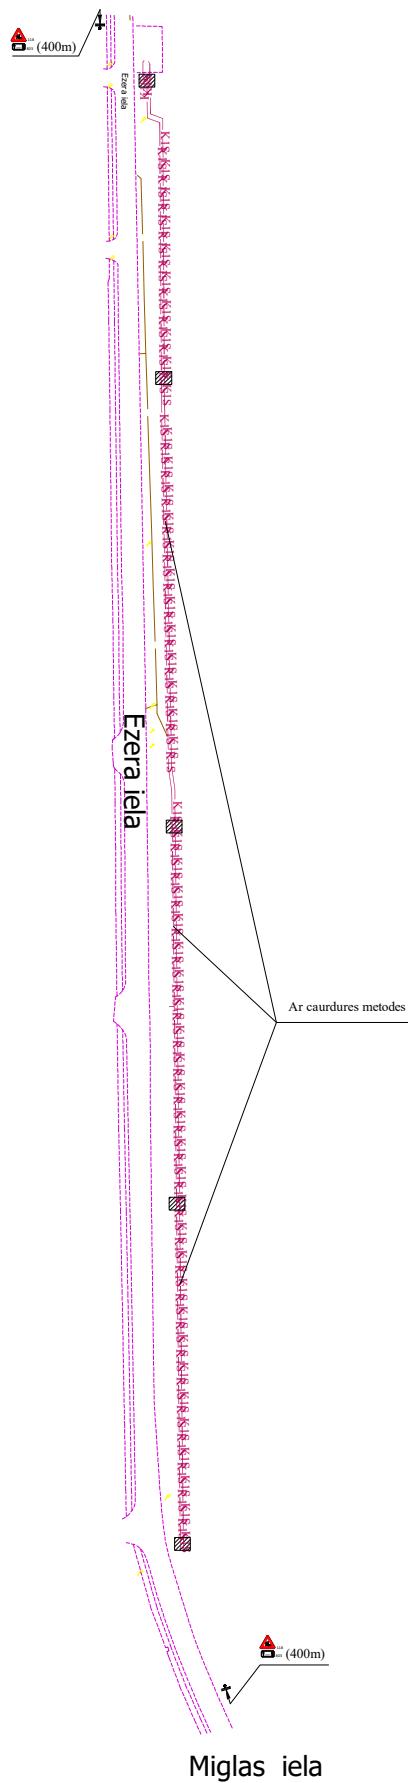

Miglas iela