


Siltumtīkli		Mērvienības		Mēroks	
		Voltāža	Ātrums	l/min	[Kw]
P.1.	Wilo-Top-ED 40/1-10 LON PN 6/10	230/1/50	2850	0.57	
P.2.	Star-Z 25/6 CircoStar PN1	230/1/50	2700	0.089	
P.3.	Wilo Star-Z 25/6 CircoStar PN10	230/1/50	2700	0.089	

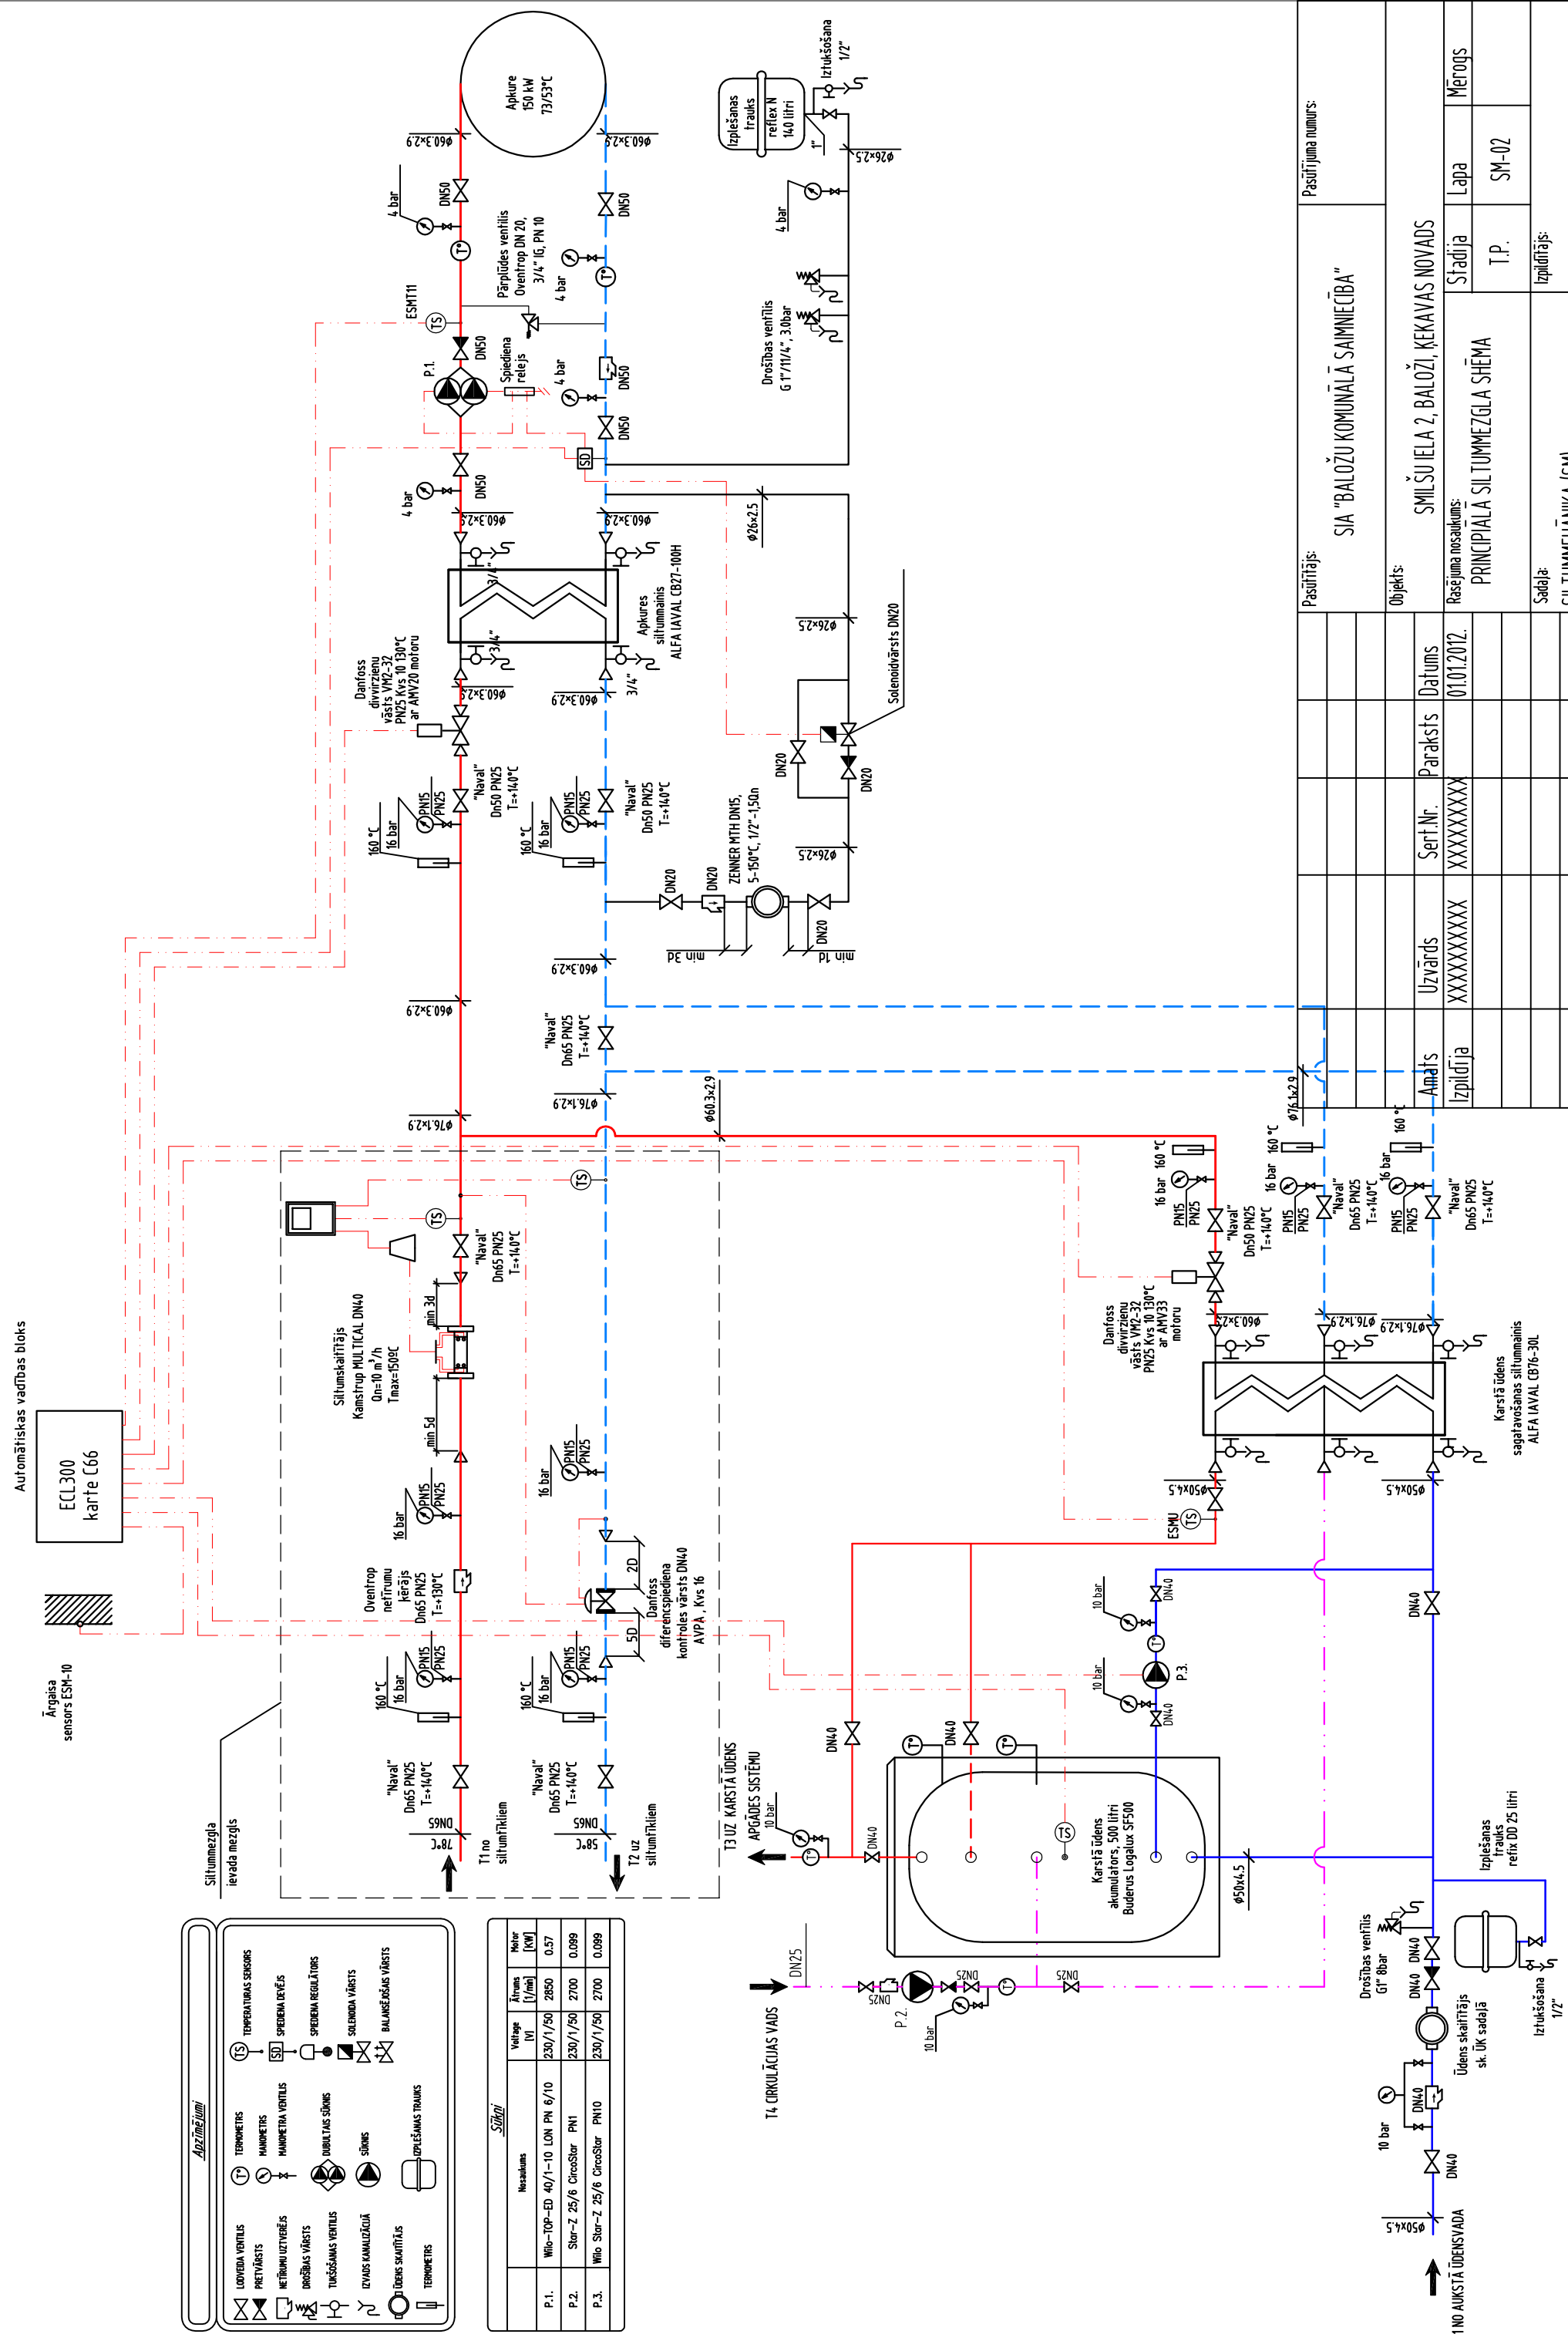

Pasūtītājs:		SIA "BALOŽU KOMUNĀLĀ SAIMNIECĪBA"	
Objekts:		SMILŠU IELA 2, BALOŽI, ĶEKAVAS NOVADS	
Amats:	Uzvārds:	Sert.Nr.:	Paraksts:
Izpilītāja:	XXXXXXXXXX	XXXXXXXXXX	XXXXXXXXXX
Pasūtījuma numurs:		01.01.2012.	
Rasējuma nosaukums:		PRINCIPĀLA SILTUMMEZĢĻA SHĒMA	
Sadaļa:		SILTUMMĒHĀNIKA (SM)	
Lapa:		SM-02	
Mērogs:		1:1	

Pasūtītāja nosaukums:		SIA "BALOŽU KOMUNĀLĀ SAIMNIECĪBA"	
Objekts:		SMILŠU IELA 2, BALOŽI, ĶEKAVAS NOVADS	
Amats:	Uzvārds:	Sert.Nr.:	Paraksts:
Izpilītāja:	XXXXXXXXXX	XXXXXXXXXX	XXXXXXXXXX
Pasūtījuma numurs:		01.01.2012.	
Rasējuma nosaukums:		PRINCIPĀLA SILTUMMEZĢĻA SHĒMA	
Sadaļa:		SILTUMMĒHĀNIKA (SM)	
Lapa:		SM-02	
Mērogs:		1:1	